


テラス屋根 施工概略図

LIXIL フーゴF 独立テラスタイプ 単体 積雪~20cm対応
 間口= 4322mm
 出幅= 1196mm
 色： シャイングレー
 屋根材： ポリカーボネート（クリアマット・すりガラス調）
 柱仕様： ロング柱仕様（有効高 約2,500mm）

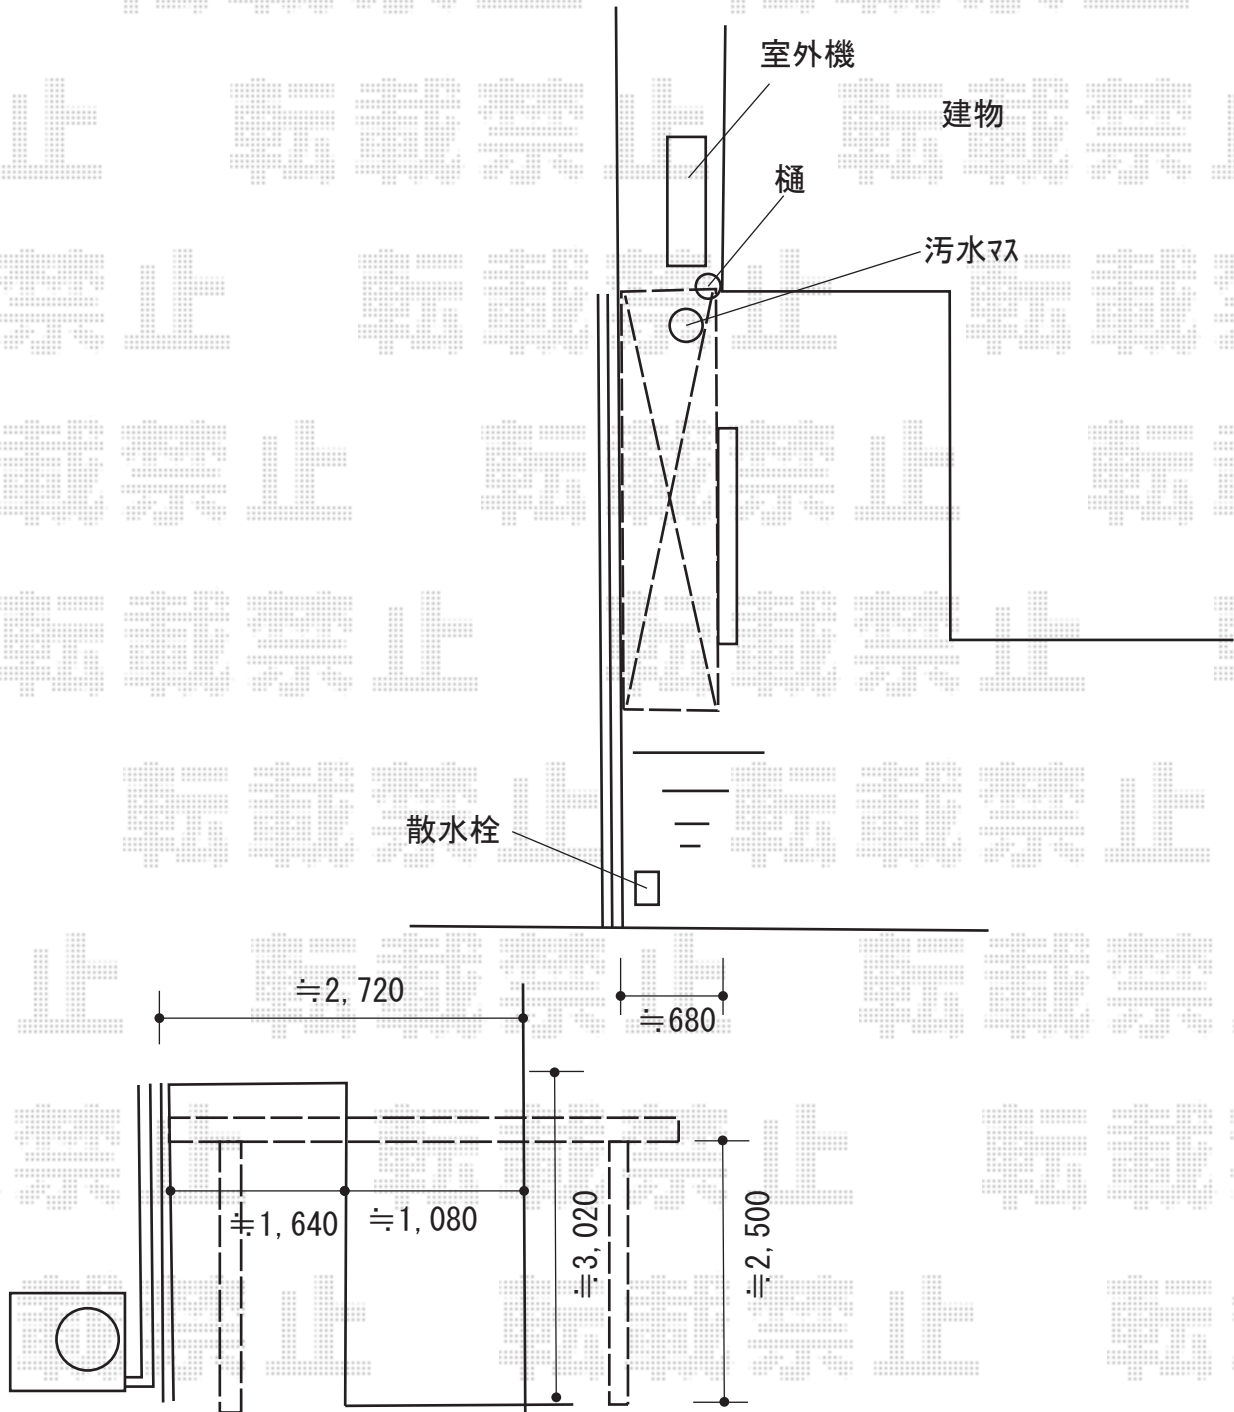

2019-3-586784

担当者

中島