

エクステリア工事 施工概略図


LIXIL カーポートSC 積雪対応20cm

幅= 3,320mm ・奥行= 5,000mm

色： シャイングレーF ・屋根材： シャイングレーF

柱仕様： ロング柱25仕様（有効高 約2,500mm）

オプション： カーポートカメラセット（照明付き） ・ホームユニット

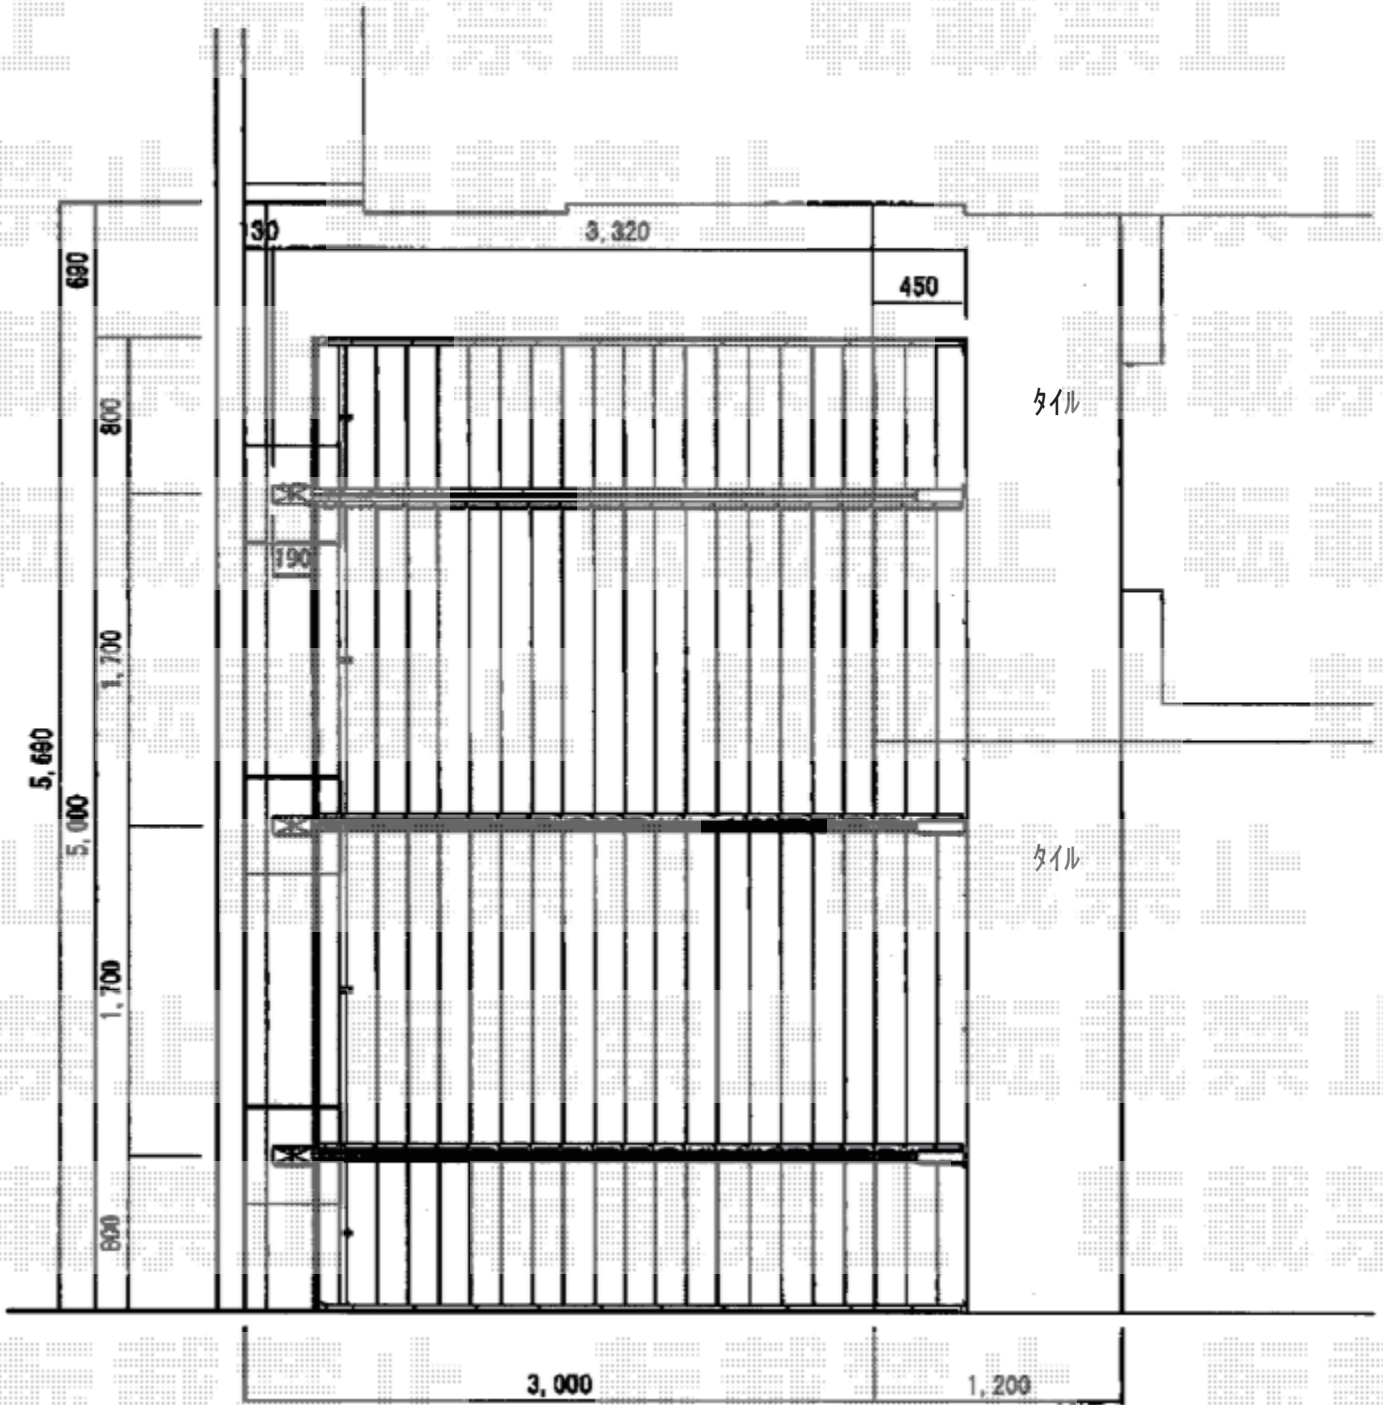

2019-3-586877

担当者

小林