

ウッドデッキ+テラス屋根 施工概略図


YKK AP リウッドデッキ 200
 間口= 1.0間 (1,851mm)
 出幅= 4尺 (1,220mm)
 色： ウォームグレー
 床板： 縦貼り
 幕板： 標準幕板
 束柱： Sタイプ (550mm) (色： プラチナステン)

YKK AP 独立式リウッドステップ2型×1セット
 色： ウォームグレー/束柱： プラチナステン

YKK AP ヴェクターテラス R型 テラスタイプ 単体 積雪～20cm対応
 間口= メーター1.0間 (柱芯々1,845mm 屋根幅2,030mm)
 出幅= 5尺 (1,470mm)
 色： プラチナステン
 屋根材： ポリカーボネート (アースブルー)
 柱仕様： 柱標準タイプ (柱2本) /ロング柱仕様
 施工方法： 上止め仕様

YKK AP ヴェクターテラス 吊り下げ物干し 標準2本入り×1セット
 色： プラチナステン

YKK AP 軽量鉄骨用部品 六角ドリルねじ (φ6×70mm) 10個入り 【CTC-GA-10】 ×1セット
 色： シルバー*1色のみ

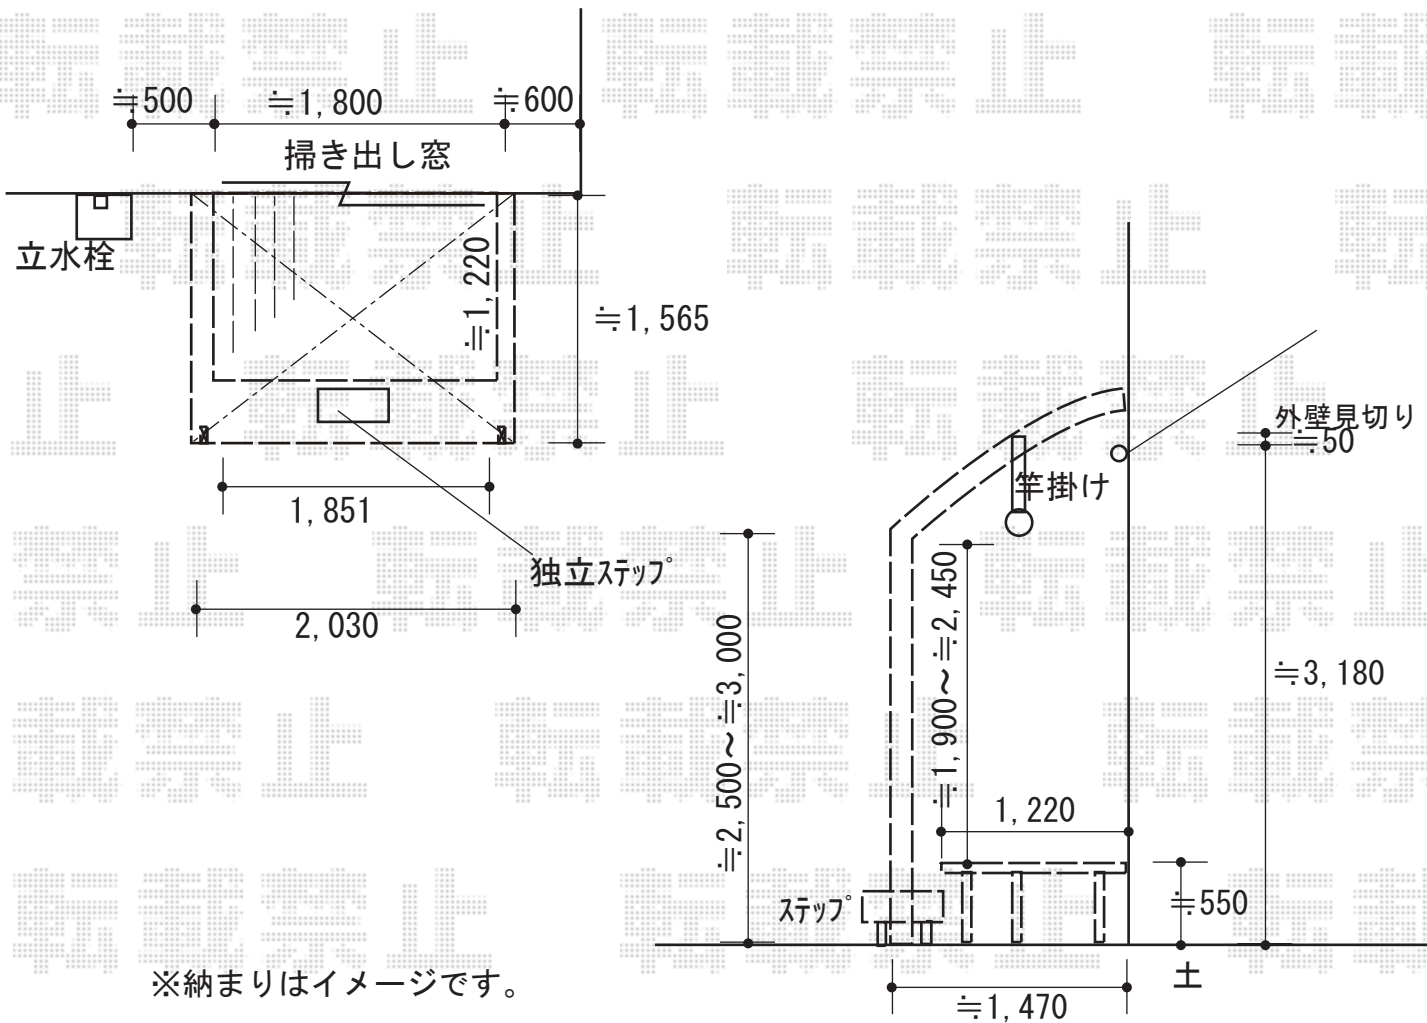

2019-3-586936	担当者	木附
---------------	-----	----