


カーポート/カーゲート 施工概略図

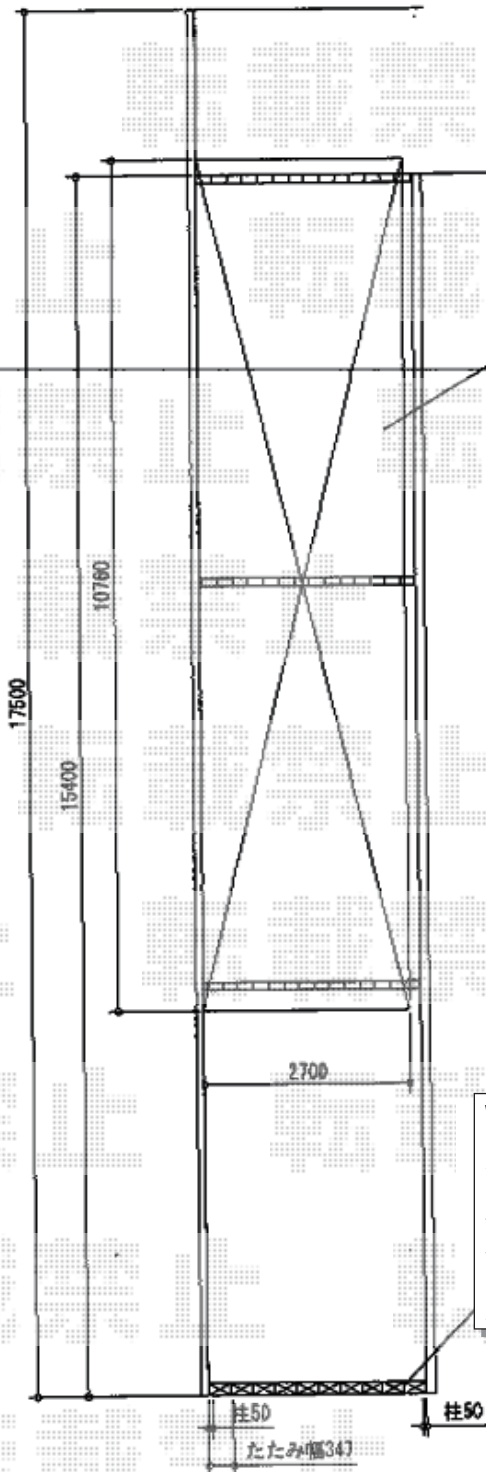

YKK AP レイナポートグラン 縦連棟 積雪~20cm対応
 幅= 2,700mm 奥行= 10,760mm 色: プラチナステン
 【未定】屋根材: 【仮】熱線遮断ポリカーボネート (アースブルーマット調)
 柱仕様: ハイルフ柱仕様 (有効高 約2,350mm)

YKK AP レイナポートグラン サイドパネル
 奥行サイズ: 長さ54・54用 高さ: 2,073mm (2段)
 柱仕様: ハイルフ柱仕様 (間柱 1+1本)
 【未定】パネル材: 【仮】熱線遮断ポリカーボネート (クリアマット)
 色: プラチナステン

YKK AP レイナポートグラン
 着脱式サポート 標準・ハイルフ兼用 2本入り×2セット
 色: プラチナステン

YKK AP レイナポートグラン 屋根ふき材補強部品
 数量: 2セット 色: カームブラック*1色のみ

Value Select トリップゲート RB型 ノンレール 片開き 30S
 開口幅= 2,907mm
 全幅= 3,007mm
 たたみ幅= 347mm
 高さ= 1,200mm
 色: ステンカラー
 キャスター数: 2箇所
 落棒数: 2本

2019-3-587014 担当者 村上(公)