


カーポート/カーゲート 施工概略図

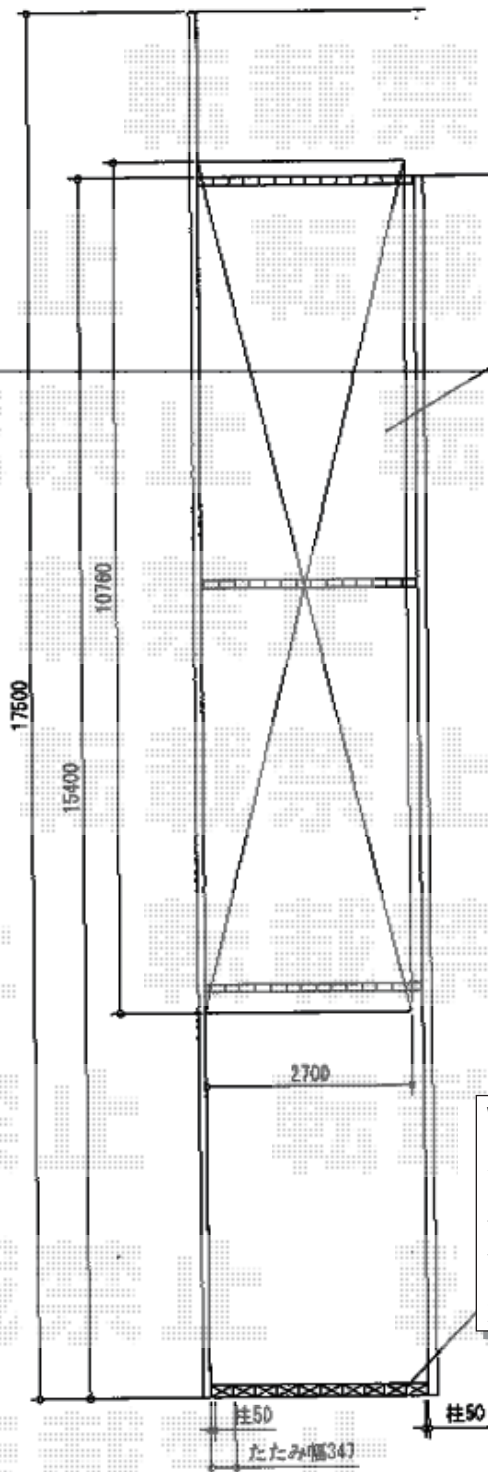

YKK AP レイナポートグラン 縦連棟 積雪~20cm対応
幅= 2,700mm 奥行= 10,760mm 色: プラチナステン
【未定】屋根材: 【仮】熱線遮断ポリカーボネート (アースブルーマット調)
柱仕様: ハイルーフ柱仕様 (有効高 約2,350mm)

YKK AP レイナポートグラン サイドパネル
奥行サイズ: 長さ54・54用 高さ: 2,073mm (2段)
柱仕様: ハイルーフ柱仕様 (間柱 1+1本)
【未定】パネル材: 【仮】熱線遮断ポリカーボネート (クリアマット)
色: プラチナステン

YKK AP レイナポートグラン
着脱式サポート 標準・ハイルーフ兼用 2本入り×2セット
色: プラチナステン

YKK AP レイナポートグラン 屋根ふき材補強部品
数量: 2セット 色: カームブラック*1色のみ

Value Select トリップゲート RB型 ノンレール 片開き 30S
開口幅= 2,907mm
全幅= 3,007mm
たたみ幅= 347mm
高さ= 1,200mm
色: ステンカラー
キャスター数: 2箇所
落棒数: 2本

2019-3-587014

担当者

村上(公)