


エクステリア工事 施工概略図

LIXIL(トステム) テリオSPORT III 900 2台用 角柱4本仕様 積雪~30cm対応
幅= 5,484mm
奥行= 5,453mm
色: シャイングレー
屋根材: スチール折板(ペフ無)
柱仕様: 標準柱仕様(有効高 約2,300mm)
横材: なし

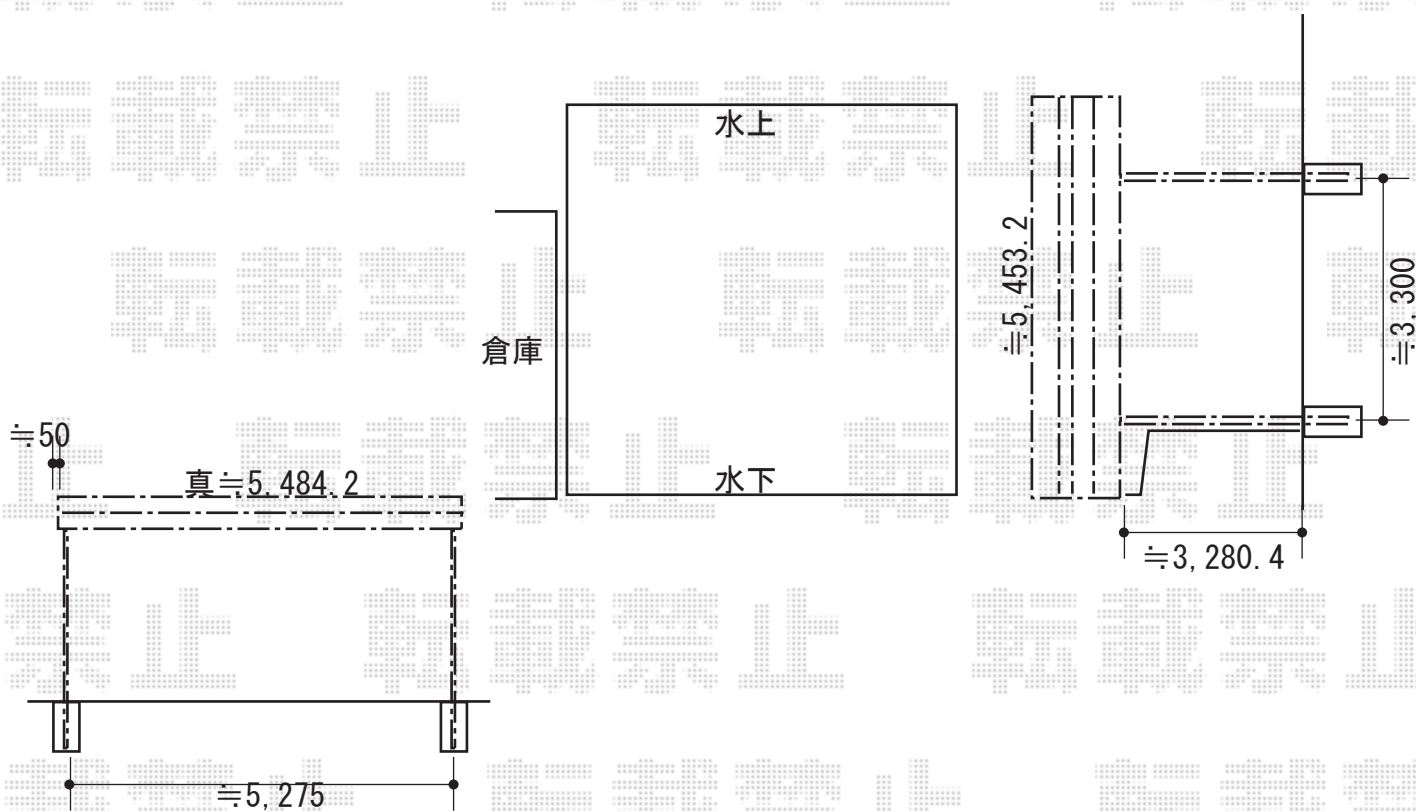

2019-3-587191

担当者

小林