


サイクルポート 施工概略図

Value Select プレシオスポート ミニ 積雪~20cm対応
 幅= 2,100mm
 奥行= 2,904mm(4台用)
 色 : ノーブルステン
 屋根材 : 熱線遮断ポリカーボネート (スカイブルーマット調)
 柱仕様 : 標準柱仕様 (有効高 約1,814mm)

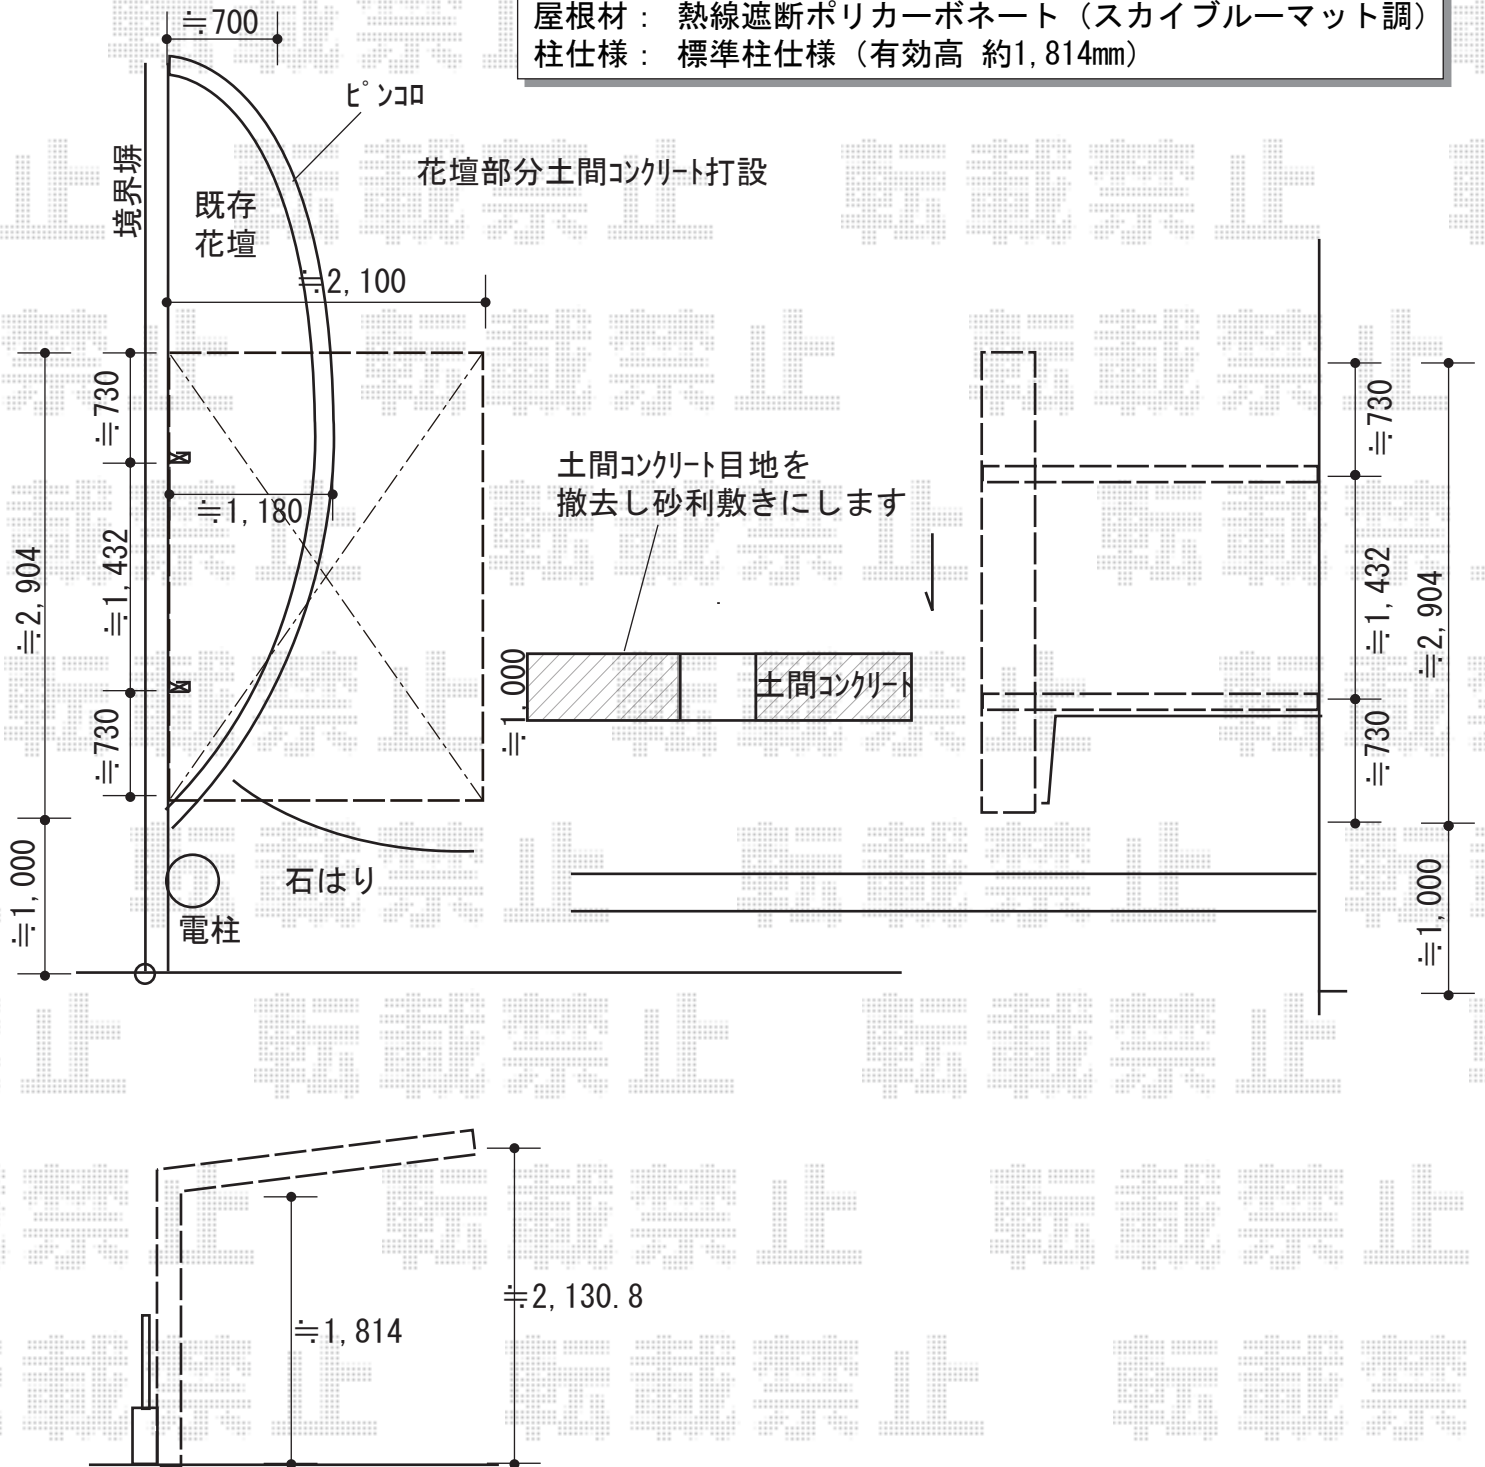

2019-3-587392 担当者 村上(公)