

カーポート 施工概略図

LIXIL フーゴ A (アーチスタイル) 積雪～20cm 対応


幅 = 2,399mm

奥行 = 4,982mm

色 : オータムブラウン

屋根材 : 熱線遮断 FRP 板 DR タイプ (ミストグレー S・すりガラス調)

柱仕様 : 標準柱仕様 (有効高 約 2,200mm)

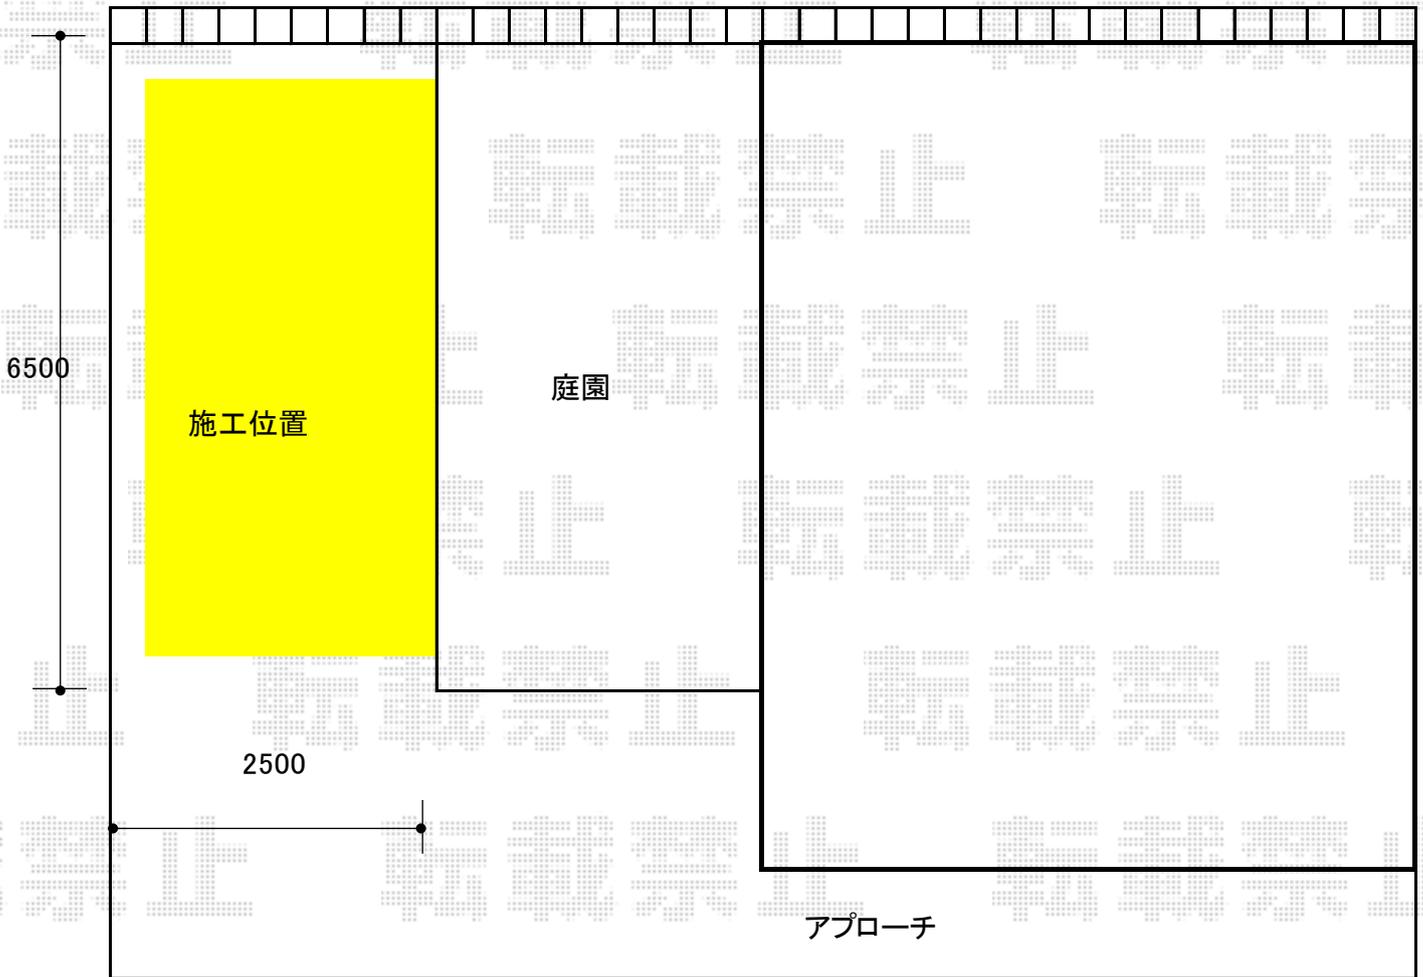

2019-3-587457

担当者

村上 (公)