エクステリア工事　施工概略図

LIXIL(TOEX) ハイグリッドフェンスUF8型 フリーポールタイプ
本体1枚（W×H）= T-8（2,000mm×720mm） × 12枚
スチール柱： T-8 × 14本
コーナー継手： T-8 × 1セット
小口キャップ： T-8× 2セット
色： オータムブラウン

YKK AP シンプレオ ポストユニット 1型
本体： 照明付き（色：カームブラック） × 1
ポスト： T13型/上入れ・前出し（色：カームブラック） × 1
取付部品： T13型用 × 1
表札： なし
インターホン： なし
オプション： 明るさセンサー1型× 1

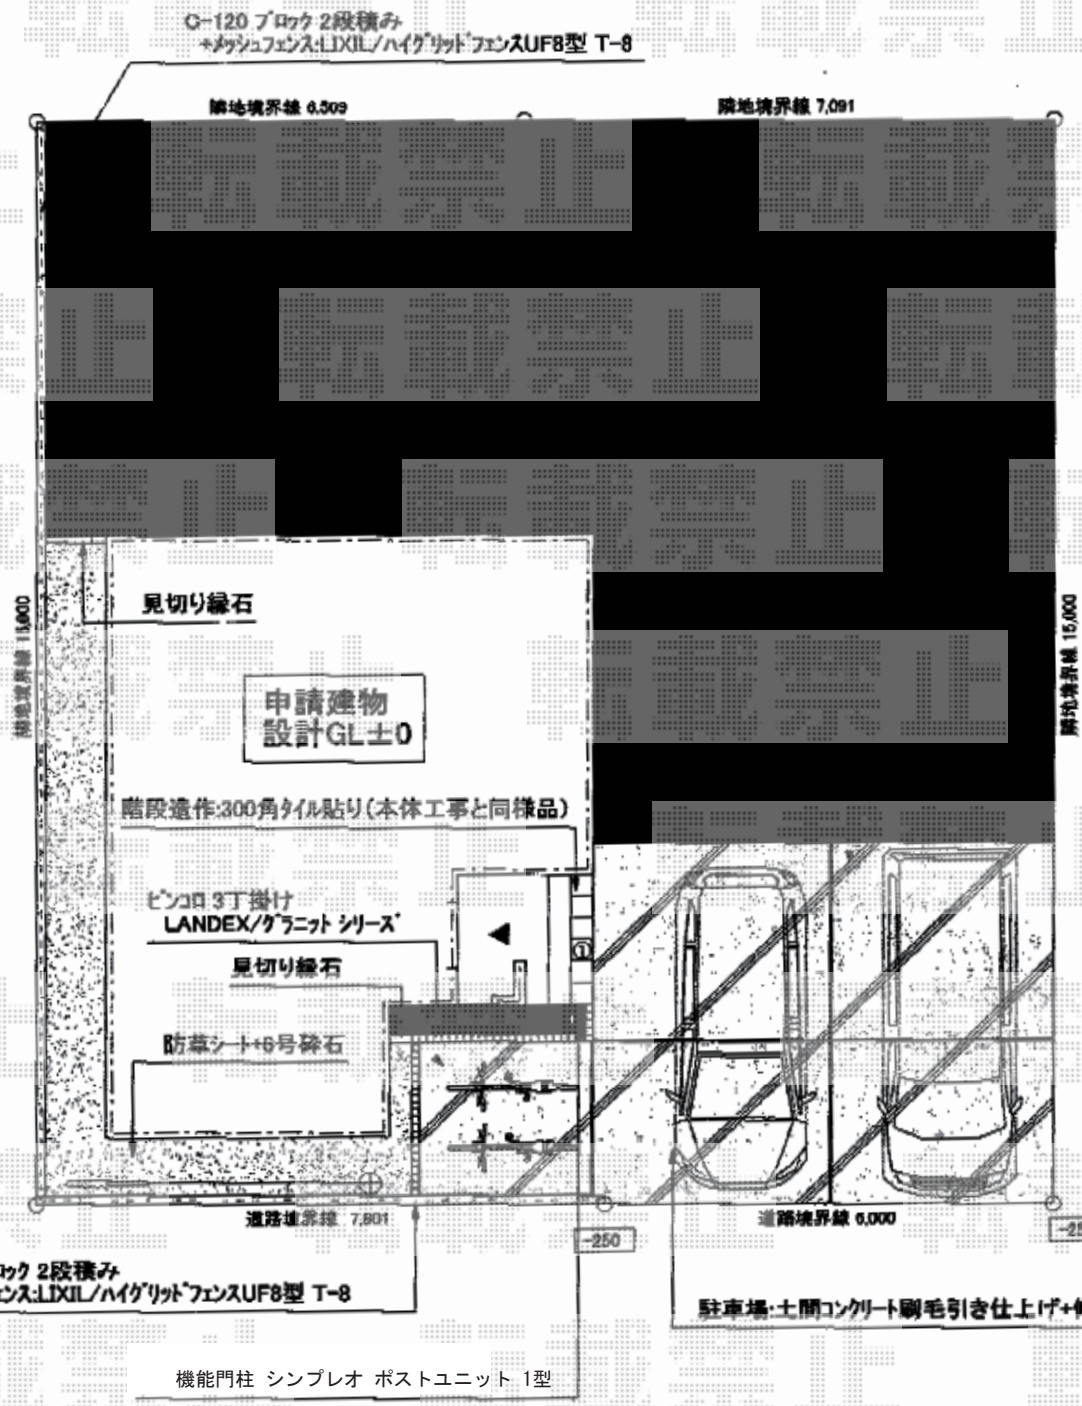

機能門柱 シンプレオ ポストユニット 1型

2019-3-587603	担当者	田中

エクスショップ

現場状況や作図制限により概略図の内容と多少の違いが生じることがございます。
施工時は、現場優先とさせて頂きたく思いますので、お立会い頂き、最終のご指示のほど、何卒、宜しくお願い致します。
全ての著作権はエクスショップに帰属します。当社とのお取引目的以外の使用・複製・転載は如何なる場合も禁止しております。