


カーポート施工概略図

YKK AP レイナツインポートグラン 積雪～20cm対応
 幅= 5,983mm
 奥行= 5,400mm
 色： ピュアシルバー
 屋根材： 熱線遮断ポリカーボネート(クリアマット)
 柱仕様： ハイルーフ柱仕様 (有効高 約2,350mm)

YKK AP レイナツインポートグラン 屋根ふき材補強部品
 色： カームブラック*1色のみ
 入り数： 8個入り×2セット

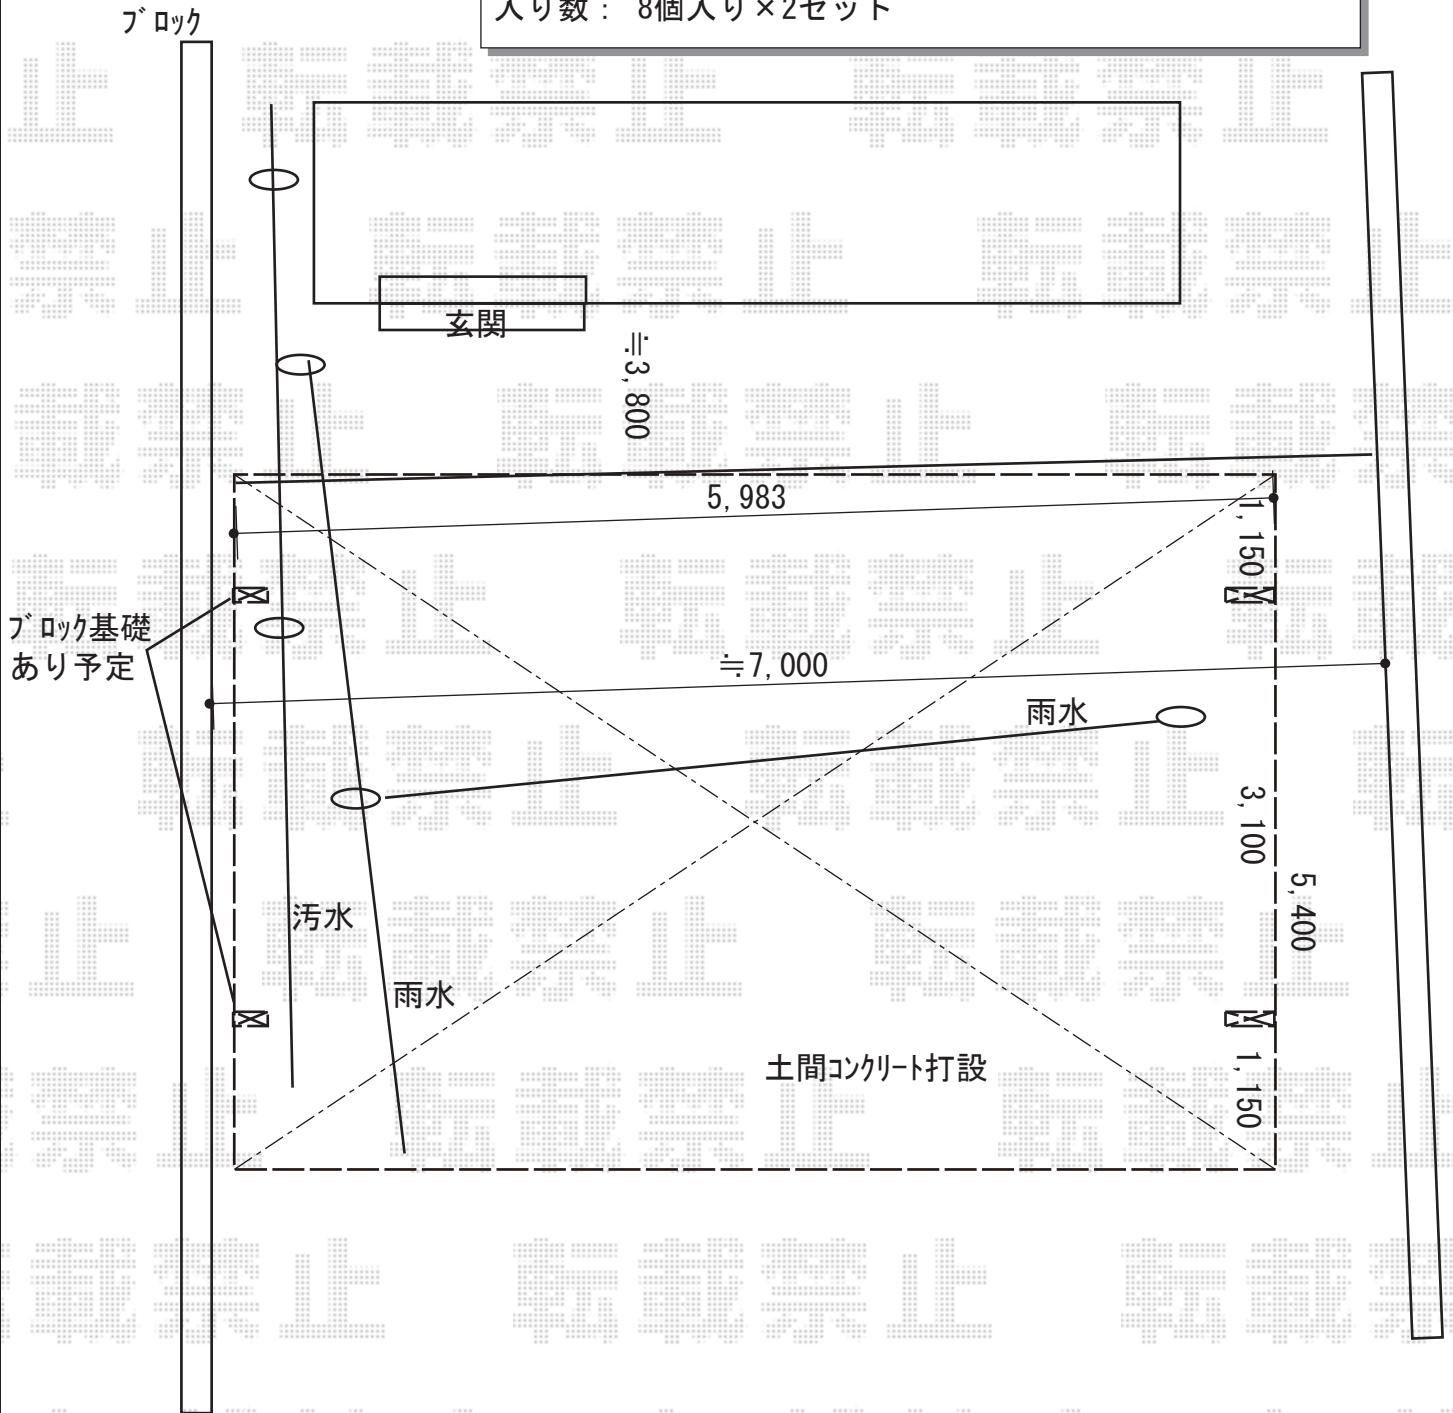

2019-3-587662

担当者 村上(公)