


テラス屋根 施工概略図

YKK AP ヴェクターテラス F型 テラスタイプ 単体 積雪~20cm対応
 間口= メーター2.5間通し (柱芯々4,845mm 屋根幅5,030mm)
 出幅= 10尺 (2,970mm)
 色: ホワイト
 屋根材: 熱線遮断ポリカーボネート (クリアマット調)
 柱仕様: 柱標準タイプ (柱2本)
 施工方法: 上止め仕様

YKK AP ヴェクターテラス用 吊り下げ式固定物干し
 仕様: 長さ標準 2本入り
 色: プラチナステン

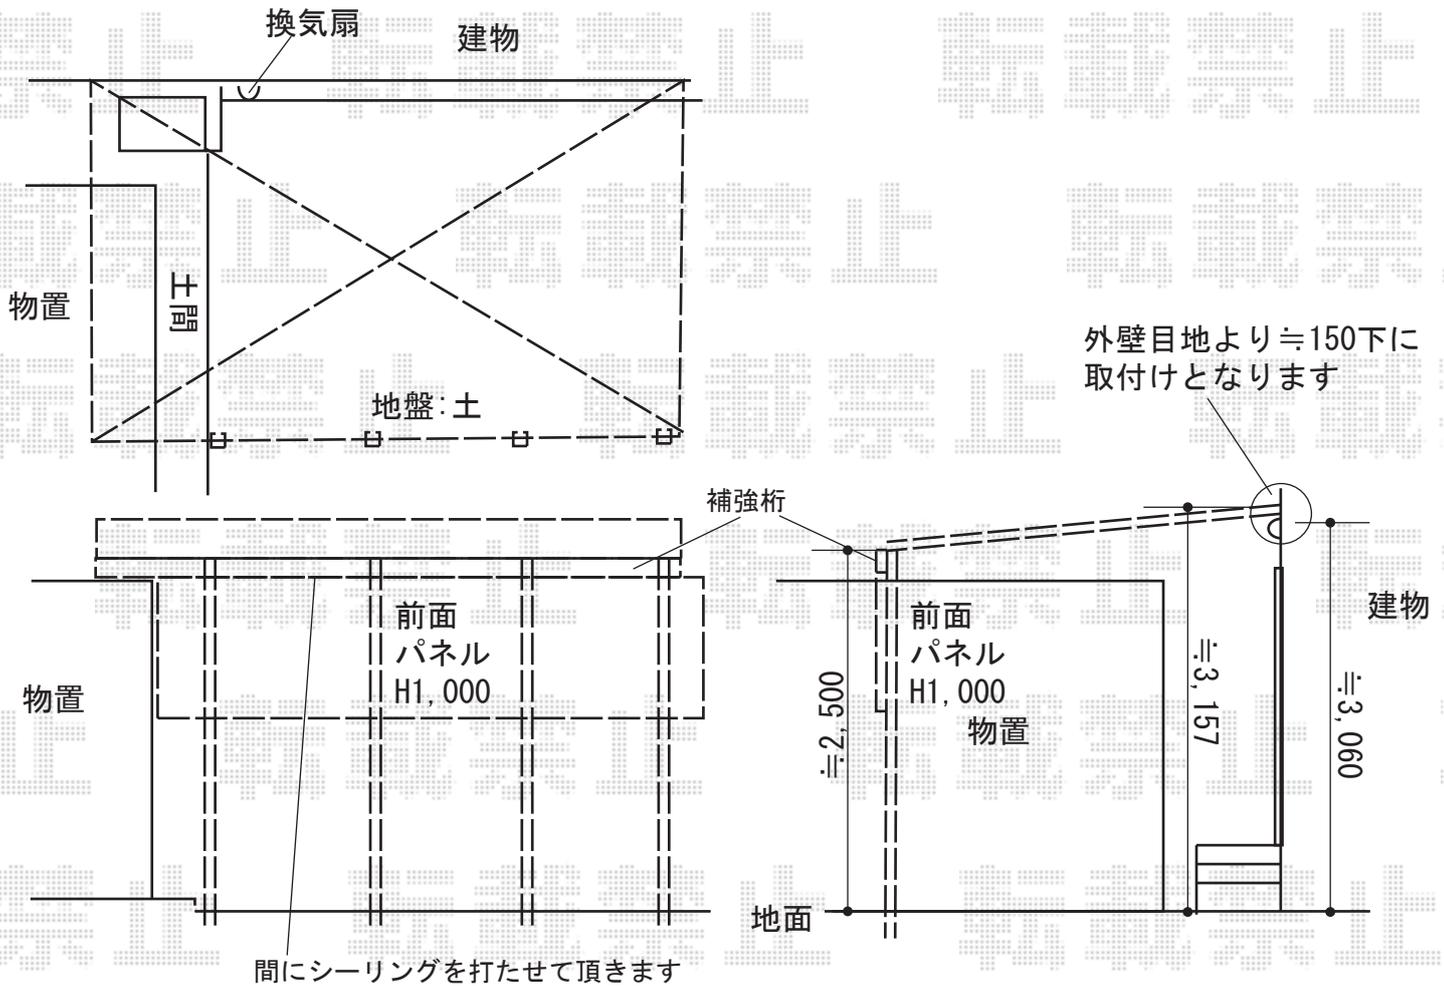

YKK AP ヴェクターテラス用 前面パネル 柱標準タイプ (テラス屋根用) 1段※すき間隠し取付不可
 呼称幅: メーター2.5間通し
 高さ: 1段 (H: 1,000mm)
 色: ホワイト
 パネル材: 熱線遮断ポリカーボネート (クリアマット調)
 間柱: 2本
 追加部材: ジャバラ【K-36391】×1

2019-3-587845

担当者

細川