


テラス屋根 施工概略図

YKK AP ヴェクターテラス R型 テラスタイプ 単体 積雪~20cm対応  
 間口= 関東間2.5間通し (柱芯々4,395mm 屋根幅4,580mm)  
 出幅= 3尺 (870mm)  
 色: プラチナステン  
 屋根材: ポリカーボネート (色: トーメイマット)  
 柱仕様: 柱標準タイプ (柱2本) / ロング柱  
 施工方法: 上止め仕様

YKK AP ヴェクターテラス 前面スクリーン 柱標準 600N  
 間口: 関東間2.5間用  
 高さ: 1,000mm\*1段  
 パネル材: ポリカーボネート (色: トーメイマット)  
 柱仕様: 柱標準タイプ  
 色: プラチナステン  
 間柱: 2本/ロング柱

YKK AP ヴェクターテラス 前面スクリーンすき間隠し  
 間口: 関東間2.5間用  
 色: プラチナステン

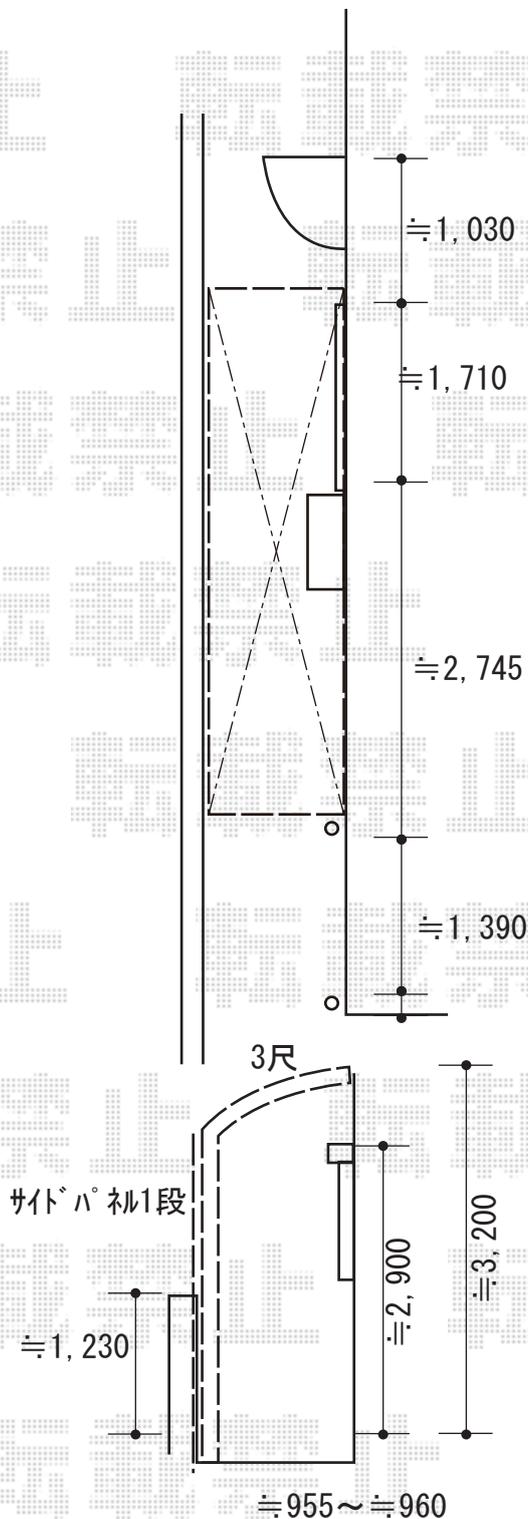

2019-3-587989

担当者

新西