


エクステリア工事 施工概略図

LIXIL(トステム) テリオスポートIII 4500 奥行延長 角柱8本仕様 積雪~150cm対応  
幅= 3,084mm /奥行= 7,252mm /色: シャイングレー  
屋根材: スチール折板(ペフ無)  
柱仕様: ロング柱30仕様(有効高 約3,000mm) × 2本  
柱仕様: ロング柱25仕様(有効高 約2,500mm) × 6本  
横材: なし

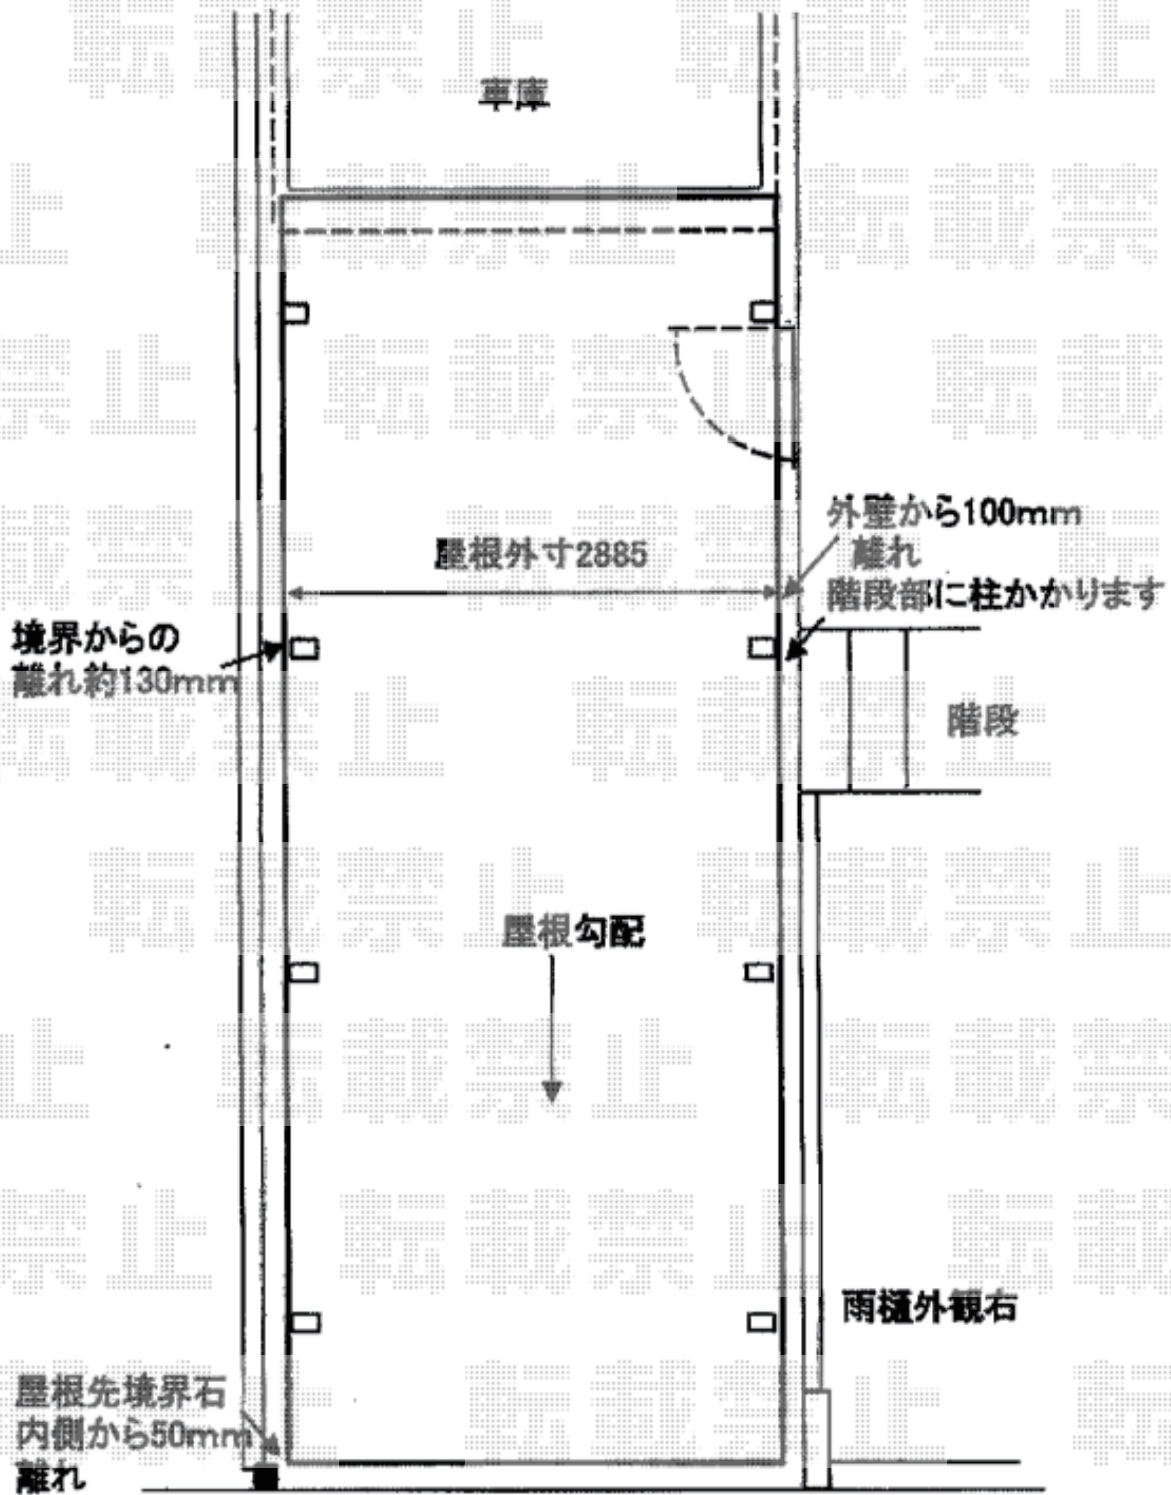

2019-3-588066

担当者

小林