

カーポート 施工概略図

YKK AP レイナポートグラン 積雪～20cm対応

幅= 2,550mm

奥行= 5,768mm


色： プラチナステン

屋根材： 熱線遮断ポリカーボネート(クリアマット)

柱仕様： ハイルフ柱仕様 (有効高 約2,350mm)

YKK AP レイナポートグラン 水平式物干し (カーポート柱用) 標準2本入り×1セット

色： プラチナステン

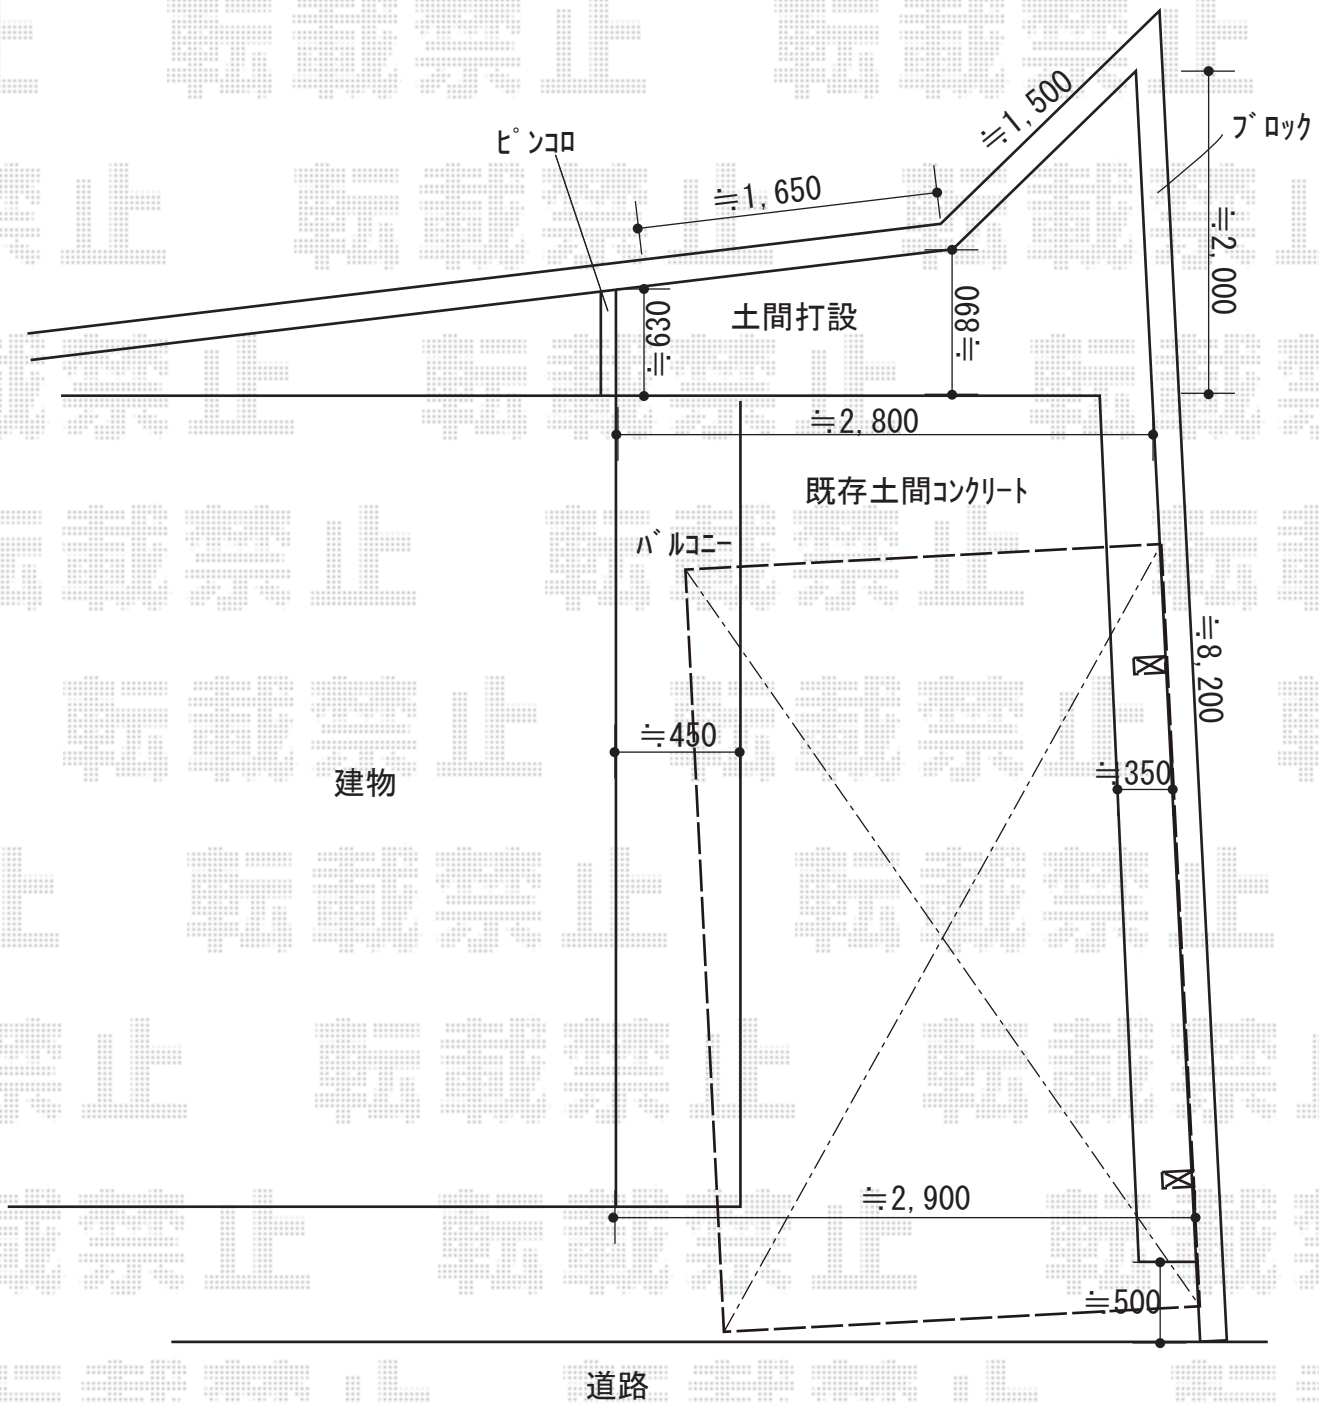

2019-3-588125

担当者

村上(公)