


カーポート+立水栓 施工概略図

YKK AP レイナポートグラン 積雪~20cm対応
幅= 2,700mm
奥行= 5,768mm
色： プラチナステン
屋根材： 熱線遮断ポリカーボネート(クリアマット)
柱仕様： ハイルーフ柱仕様 (有効高 約2,350mm)

ユニゾン ネオキャスト #01
ネオキャストスタンド： タイトレンガタイプ (色： ベージュ) × 1
ネオキャストパン： タイトレンガタイプ (色： ベージュ) × 1
蛇口： プレーンフォーセットクロスⅡ (色： 【未定】) × 1
蛇口： プレーンフォーセットホース用蛇口B (色： 【未定】) × 1

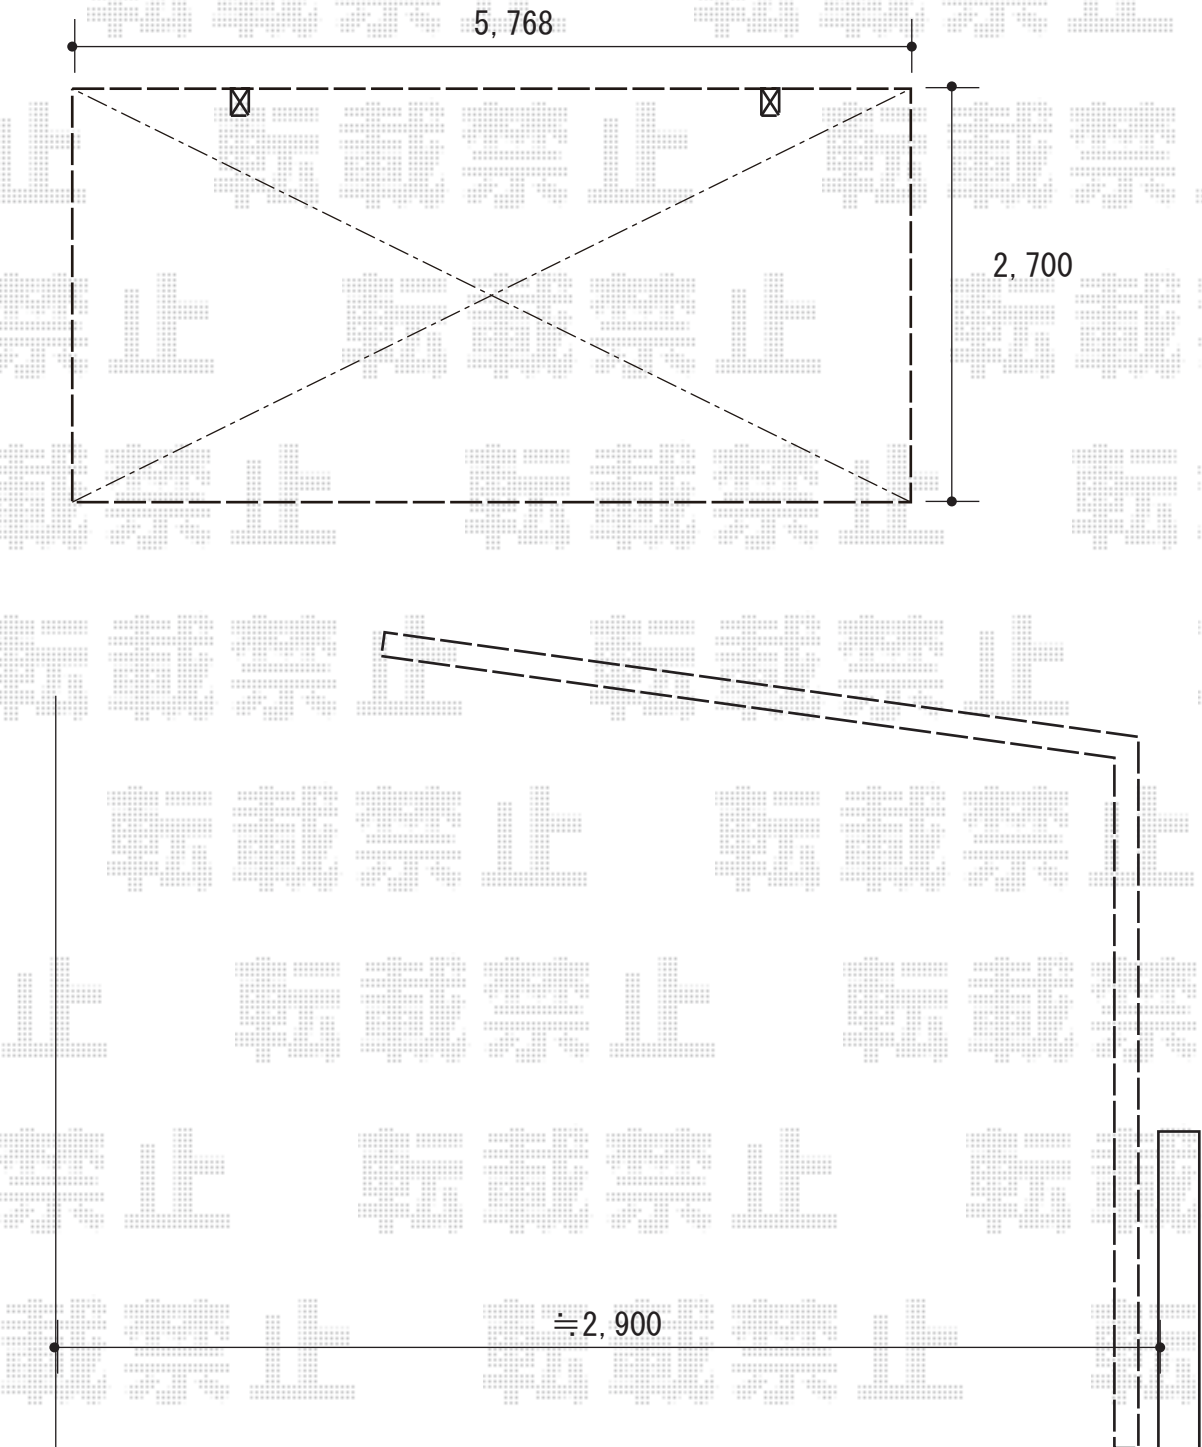

2019-3-588382

担当者

村上 (公)