


カーポート 施工概略図

YKK AP レイナツインポートグラン 積雪~20cm対応
 幅= 5,097mm
 奥行= 5,052mm
 色： プラチナステン
 屋根材： 熱線遮断ポリカーボネート(クリアマット)
 柱仕様： ハイルフ柱仕様 (有効高 約2,350mm)

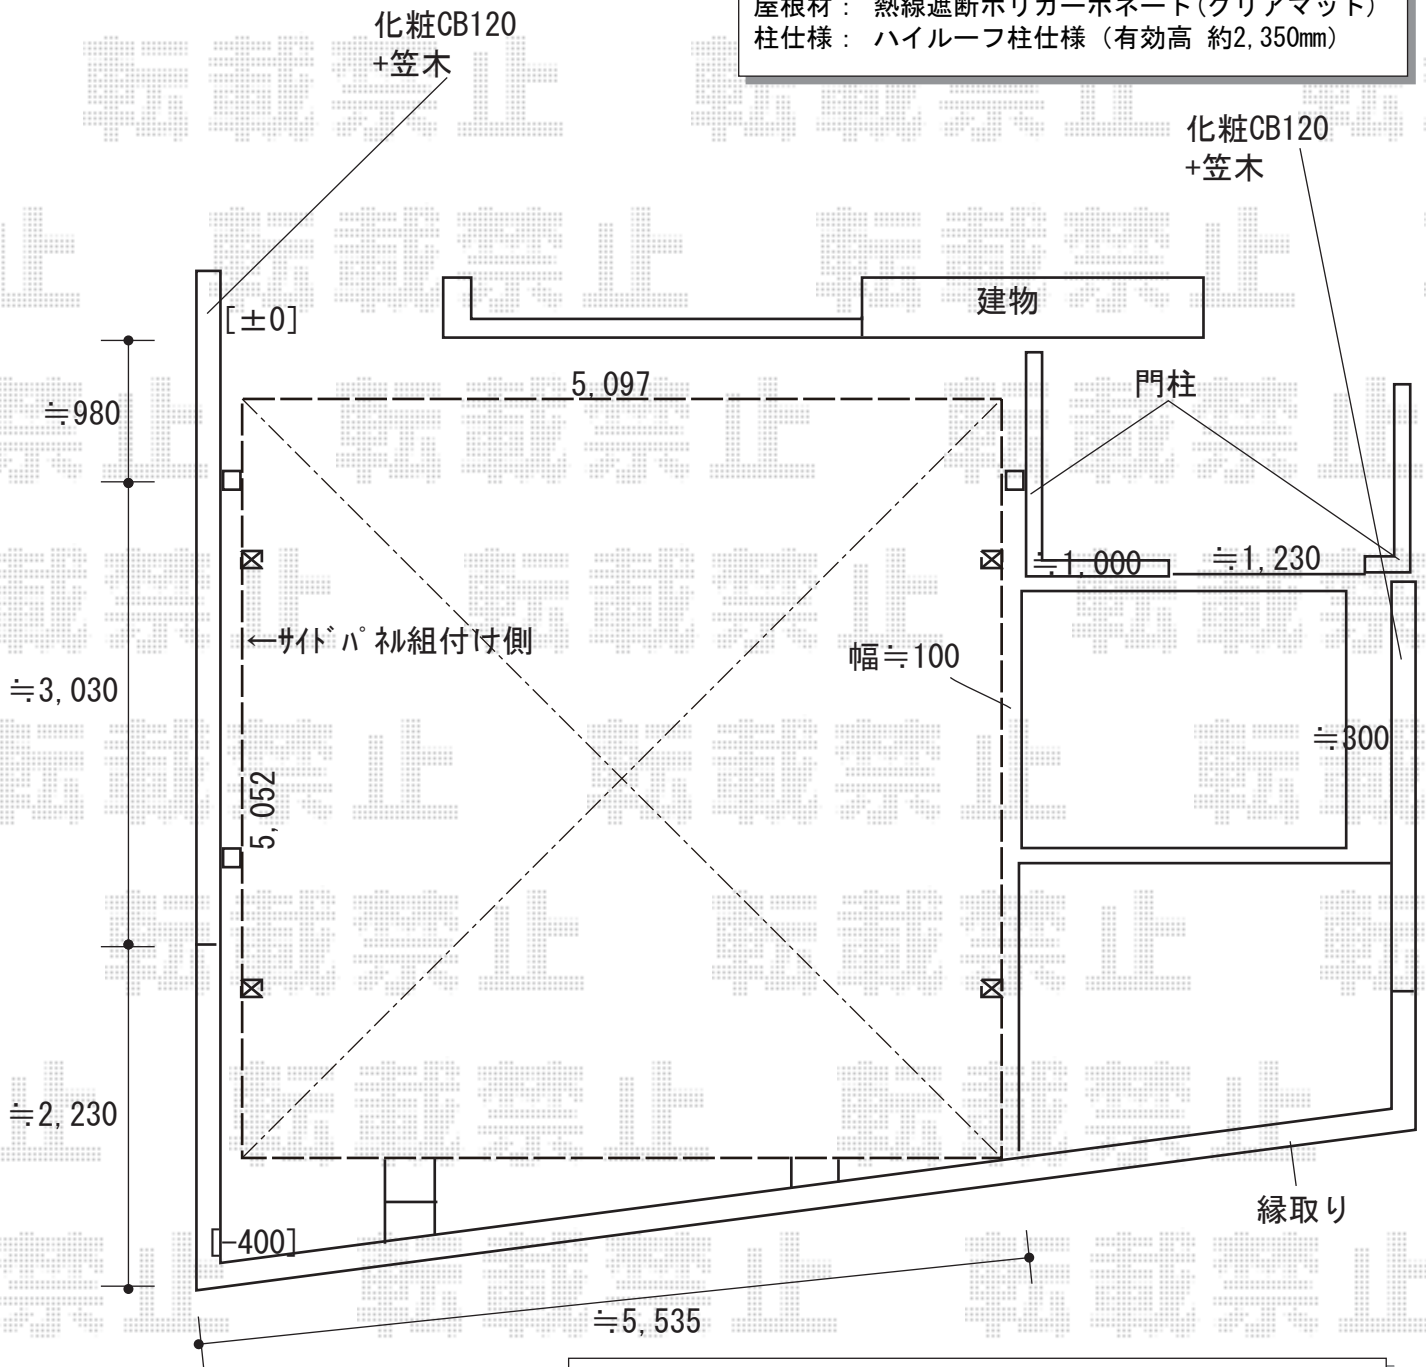

YKK AP レイナツインポートグラン サイドパネル1段<外観左>
 奥行= 5,052mm
 高さ= 1,036mm
 色： プラチナステン
 屋根材： 熱線遮断ポリカーボネート(クリアマット)
 柱仕様： ハイルフ柱仕様 (有効高 約2,350mm) ・間柱1本

YKK AP レイナツインポートグラン 枯葉よけネット
 長さ： 51/54用兼用
 色： カームブラック*1色のみ

2019-3-588495

担当者

村上(公)