


カーポート+フェンス 施工概略図

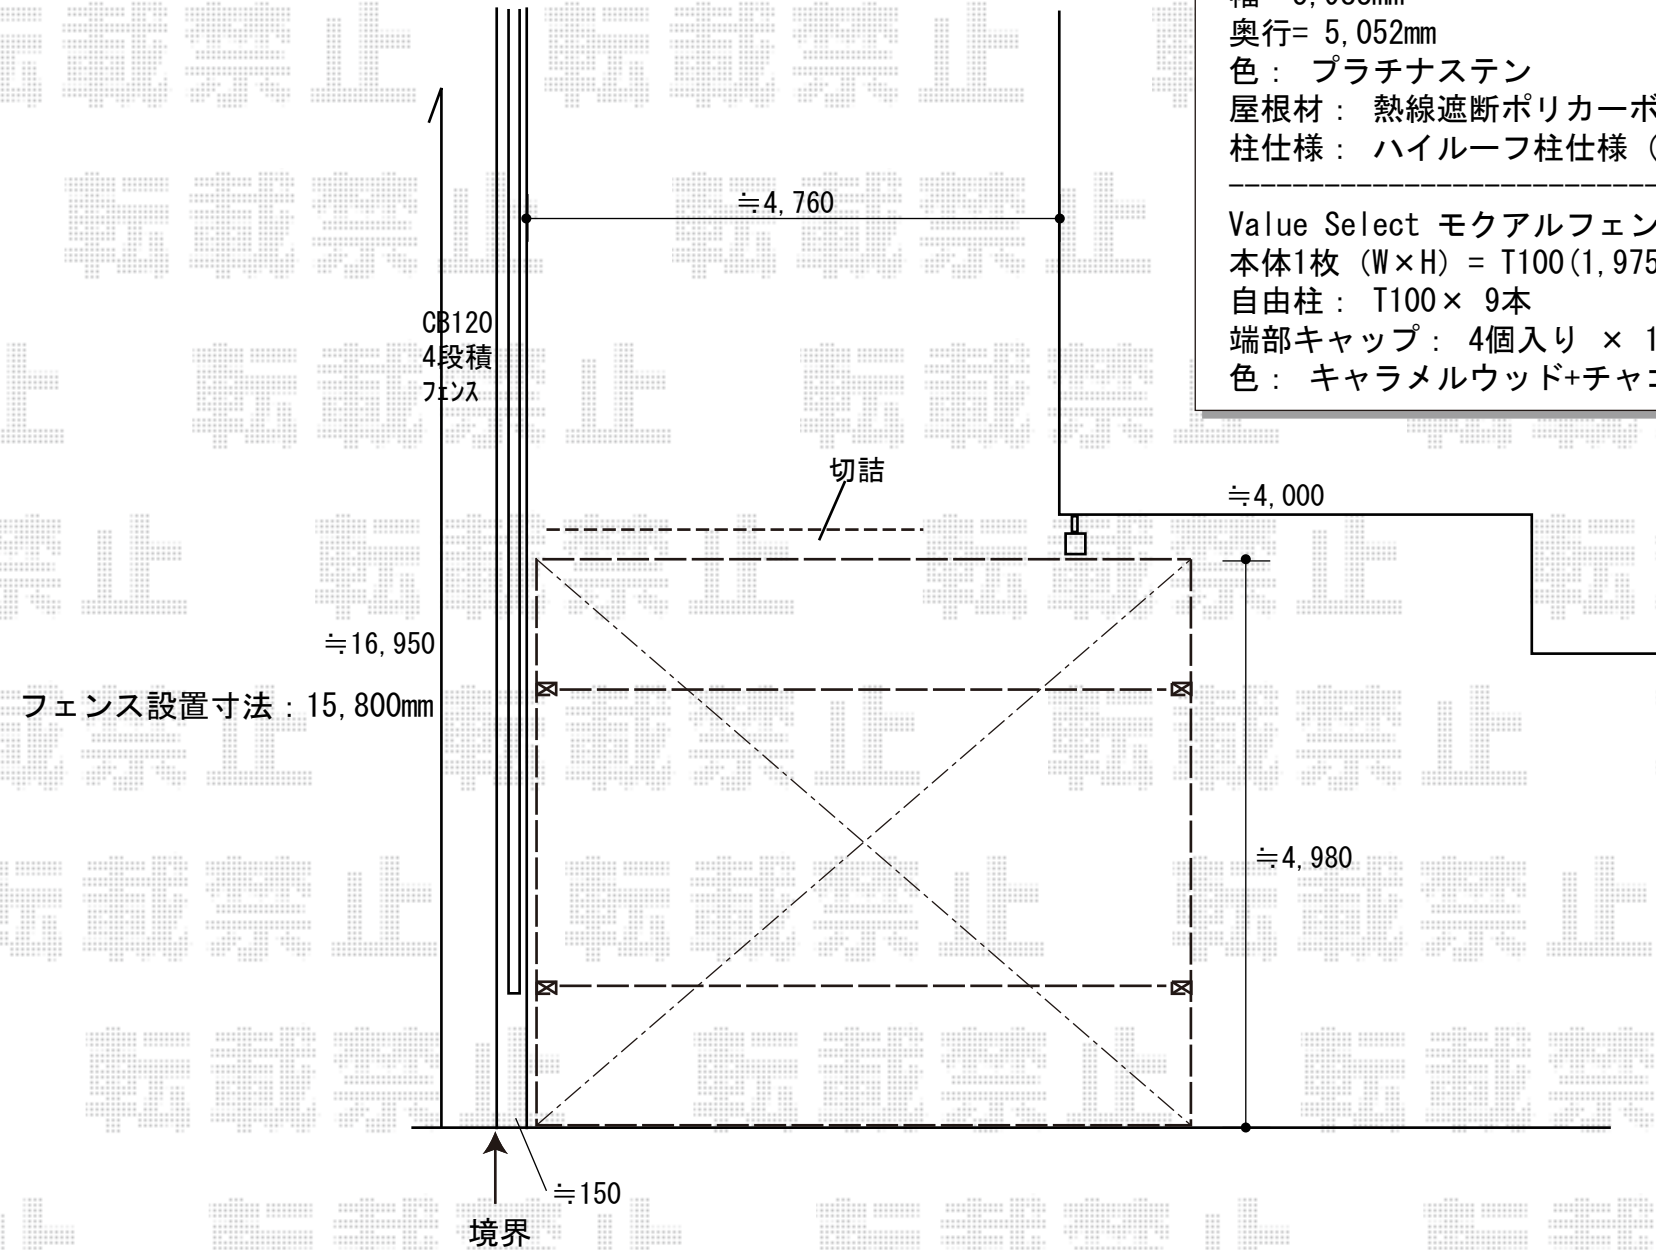

YKK AP レイナツインポートグラン 積雪~20cm対応  
 幅= 5,983mm  
 奥行= 5,052mm  
 色： プラチナステン  
 屋根材： 熱線遮断ポリカーボネート(クリアマット)  
 柱仕様： ハイルフ柱仕様(有効高 約2,350mm)

Value Select モクアルフェンス 横板タイプ 自由柱施工  
 本体1枚 (W×H) = T100(1,975mm×920mm) × 8枚  
 自由柱： T100× 9本  
 端部キャップ： 4個入り × 1セット  
 色： キャラメルウッド+チャコールブラック