

カーポート 施工概略図

Value Select プレシオサポート 積雪～20cm対応


幅 = 2,400mm

奥行 = 5,052mm

色 : ノーブルステン

屋根材 : 熱線遮断ポリカーボネート (スカイブルーマット調)

柱仕様 : ハイルフ柱仕様 (有効高 約 2,250mm)

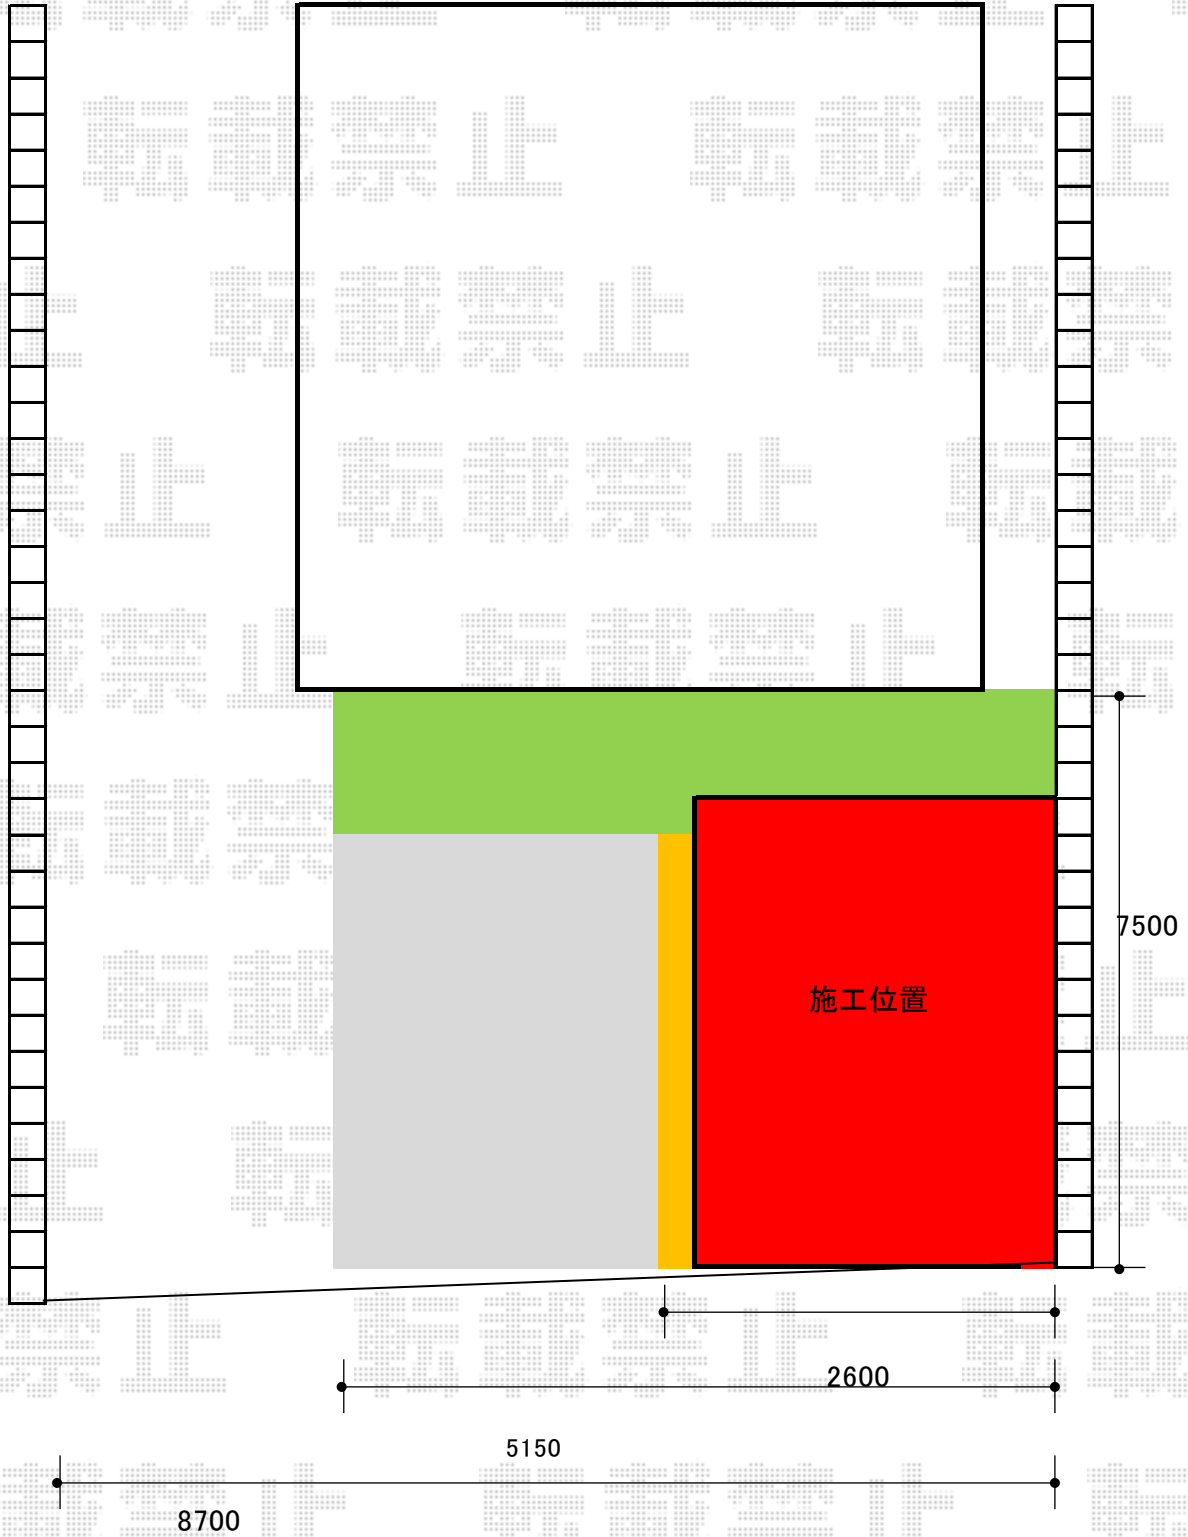

2019-3-589013

担当者

村上 (公)