

カーポート 施工概略図

YKK AP レイナポートグラン 延長 積雪～20cm対応

幅= 2,550mm

奥行= 6,484mm

色： ブラウン


屋根材： 熱線遮断ポリカーボネート(クリアマット)

柱仕様： 標準柱仕様 (有効高 約2,000mm)

YKK AP レイナポートグラン 着脱式サポート 標準・ハイルーフ兼用

色： ブラウン

入り数： 2本入り×1セット 1本入り×1セット

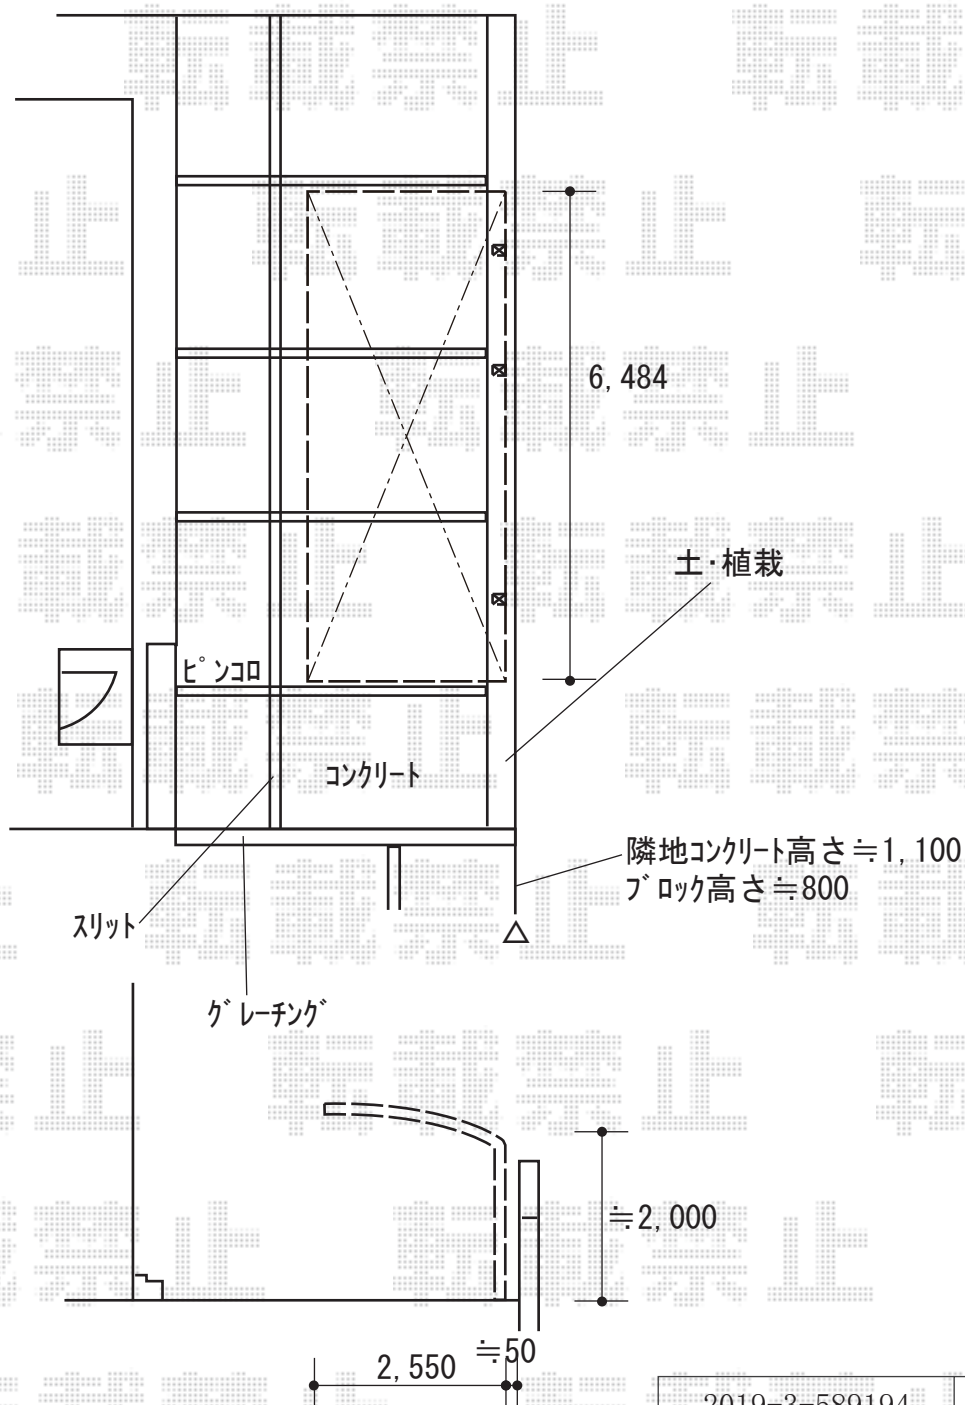

2019-3-589194

担当者

木挽