


# カーポート施工概略図

YKK AP エフルージュトリプル 積雪~20cm対応  
 幅= 7,928mm  
 奥行= 5,052mm  
 色: プラチナステン  
 屋根材: ポリカーボネート(トーマイマット/すりガラス調)  
 柱仕様: ハイルーフ柱仕様(有効高 約2,350mm)

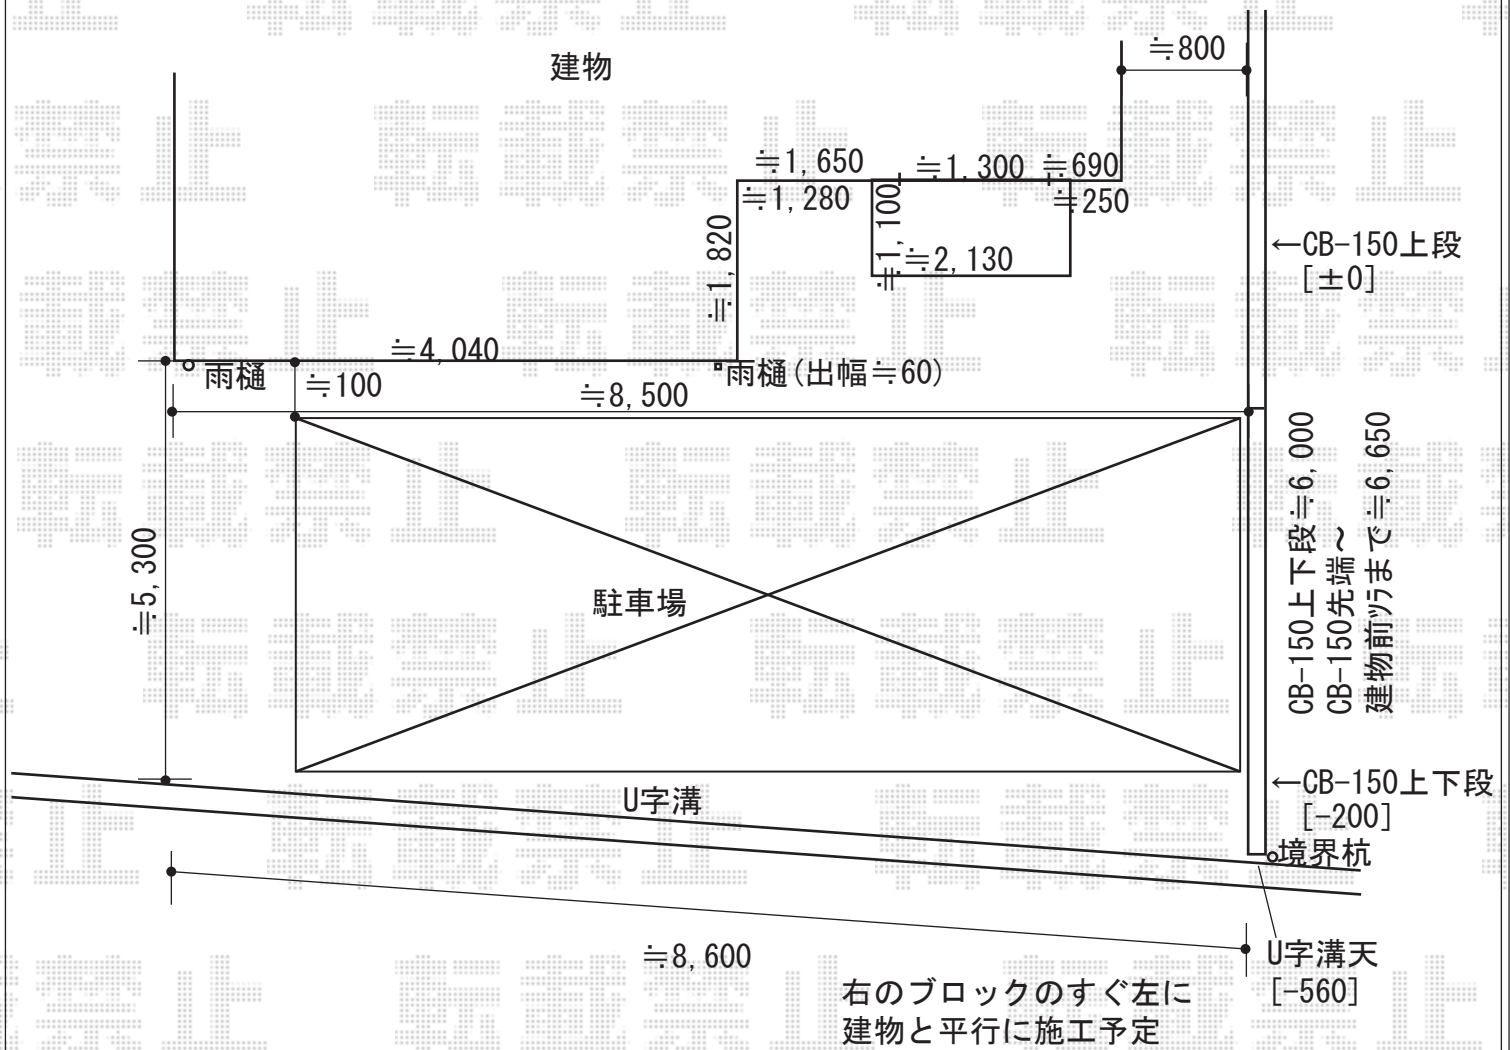

2019-3-589379      担当者      伊野