


エクステリア工事 施工概略図

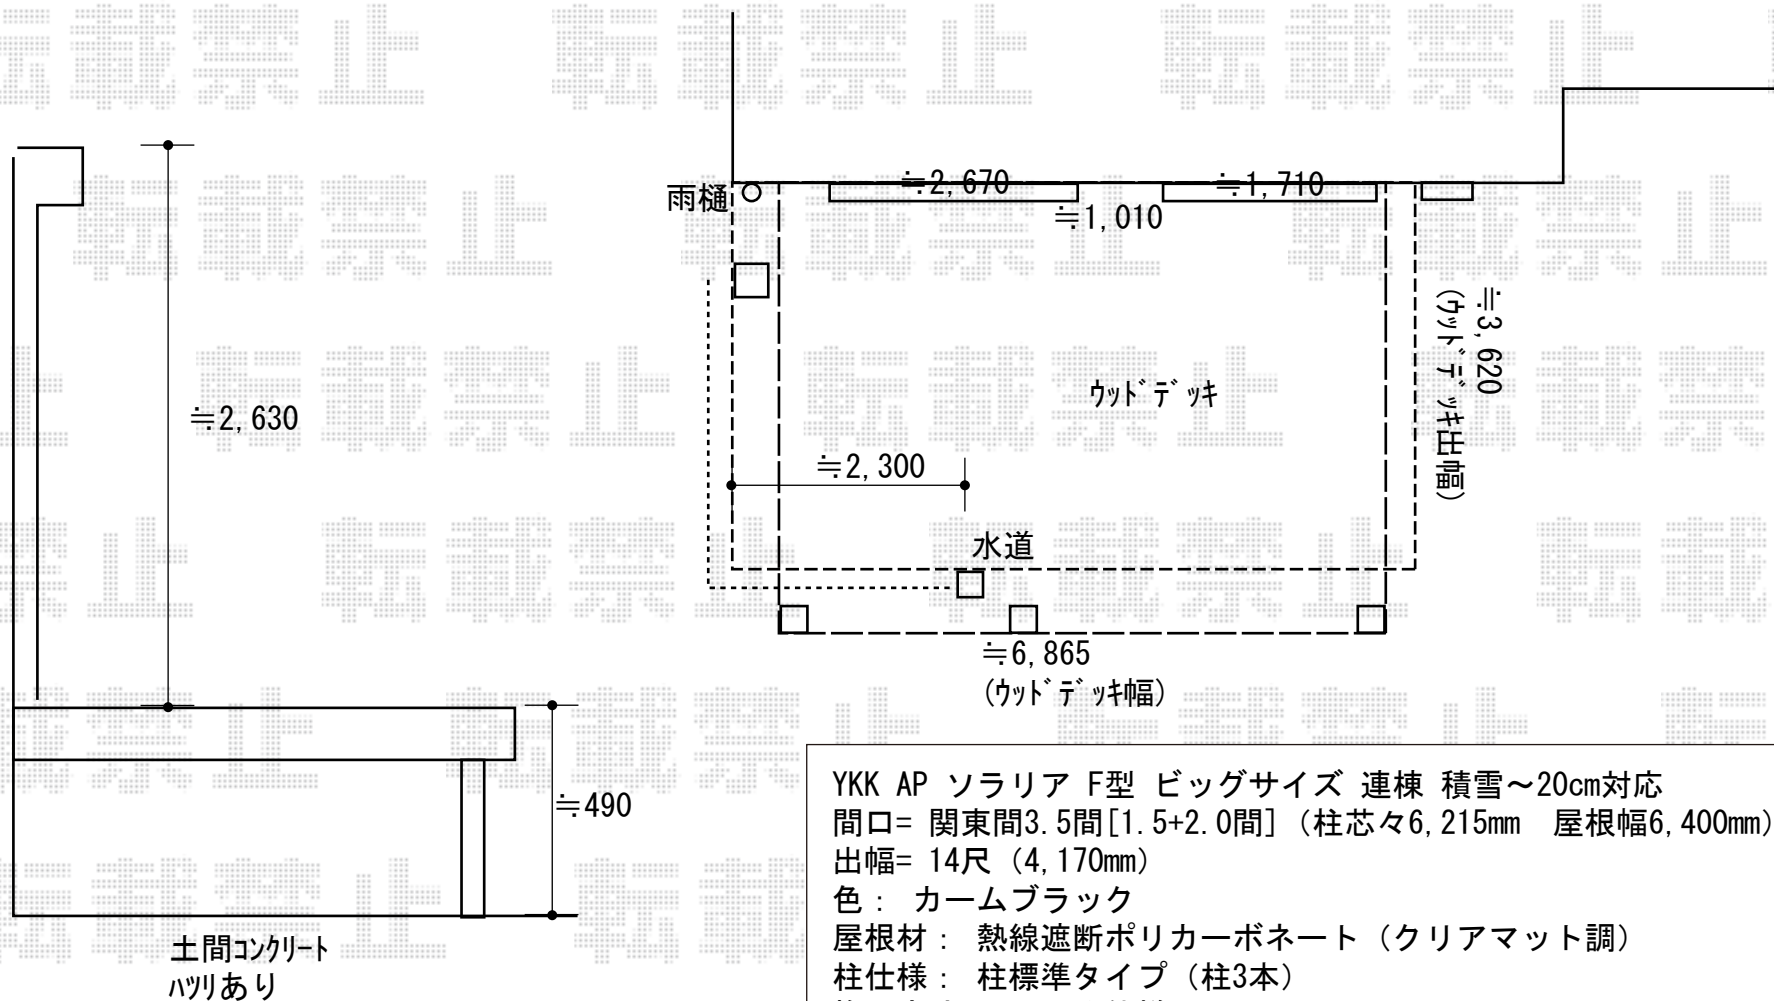

YKK AP ソラリア F型 ビッグサイズ 連棟 積雪~20cm対応  
 間口= 関東間3.5間[1.5+2.0間] (柱芯々6,215mm 屋根幅6,400mm)  
 出幅= 14尺 (4,170mm)  
 色: カームブラック  
 屋根材: 熱線遮断ポリカーボネート (クリアマット調)  
 柱仕様: 柱標準タイプ (柱3本)  
 施工方法: 上止め仕様