


カーポート 施工概略図

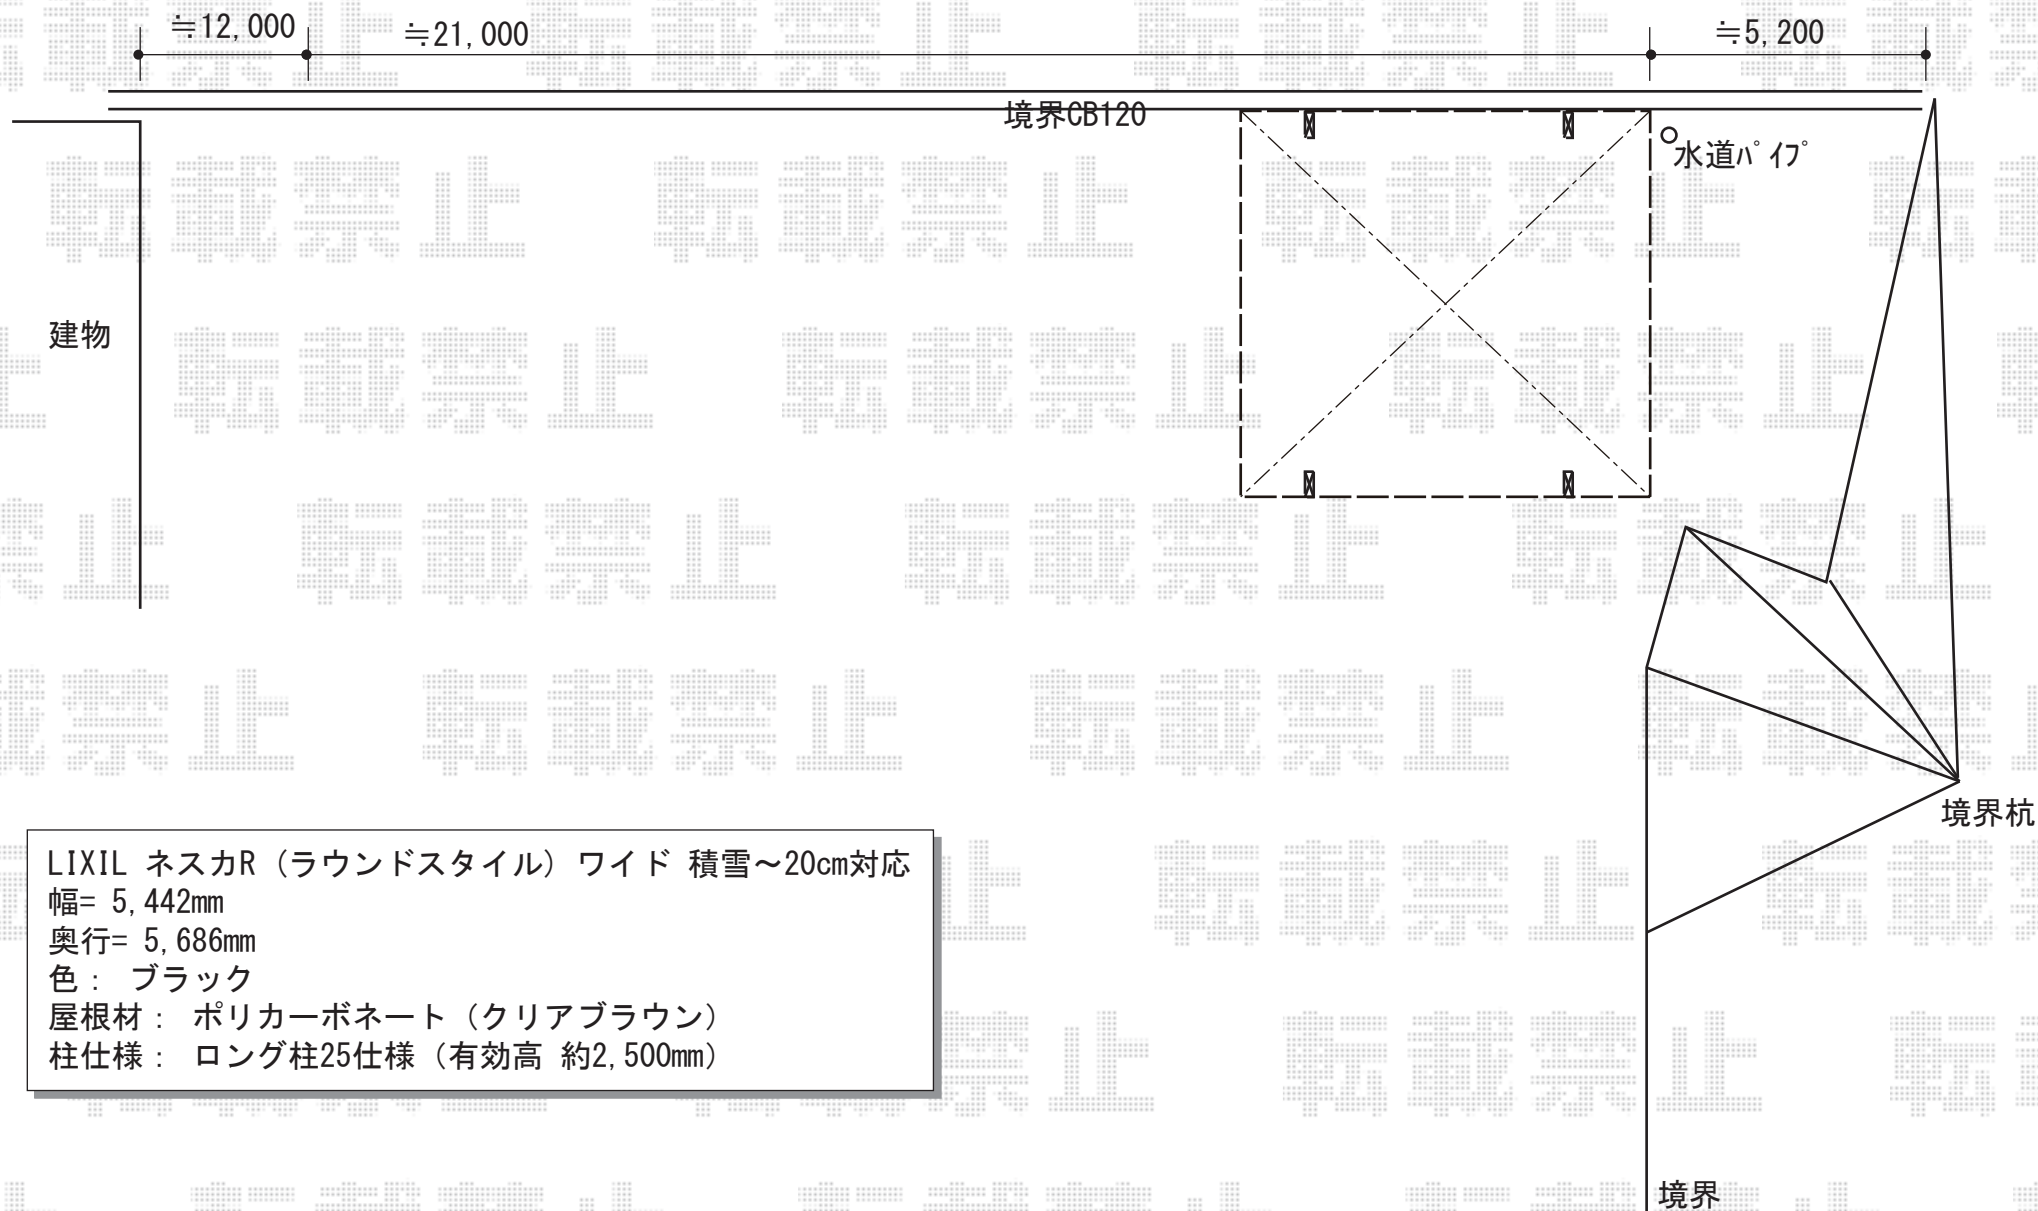

LIXIL ネスカR (ラウンドスタイル) ワイド 積雪~20cm対応
幅= 5,442mm
奥行= 5,686mm
色: ブラック
屋根材: ポリカーボネート (クリアブラウン)
柱仕様: ロング柱25仕様 (有効高 約2,500mm)