


ウッドデッキ 施工概略図

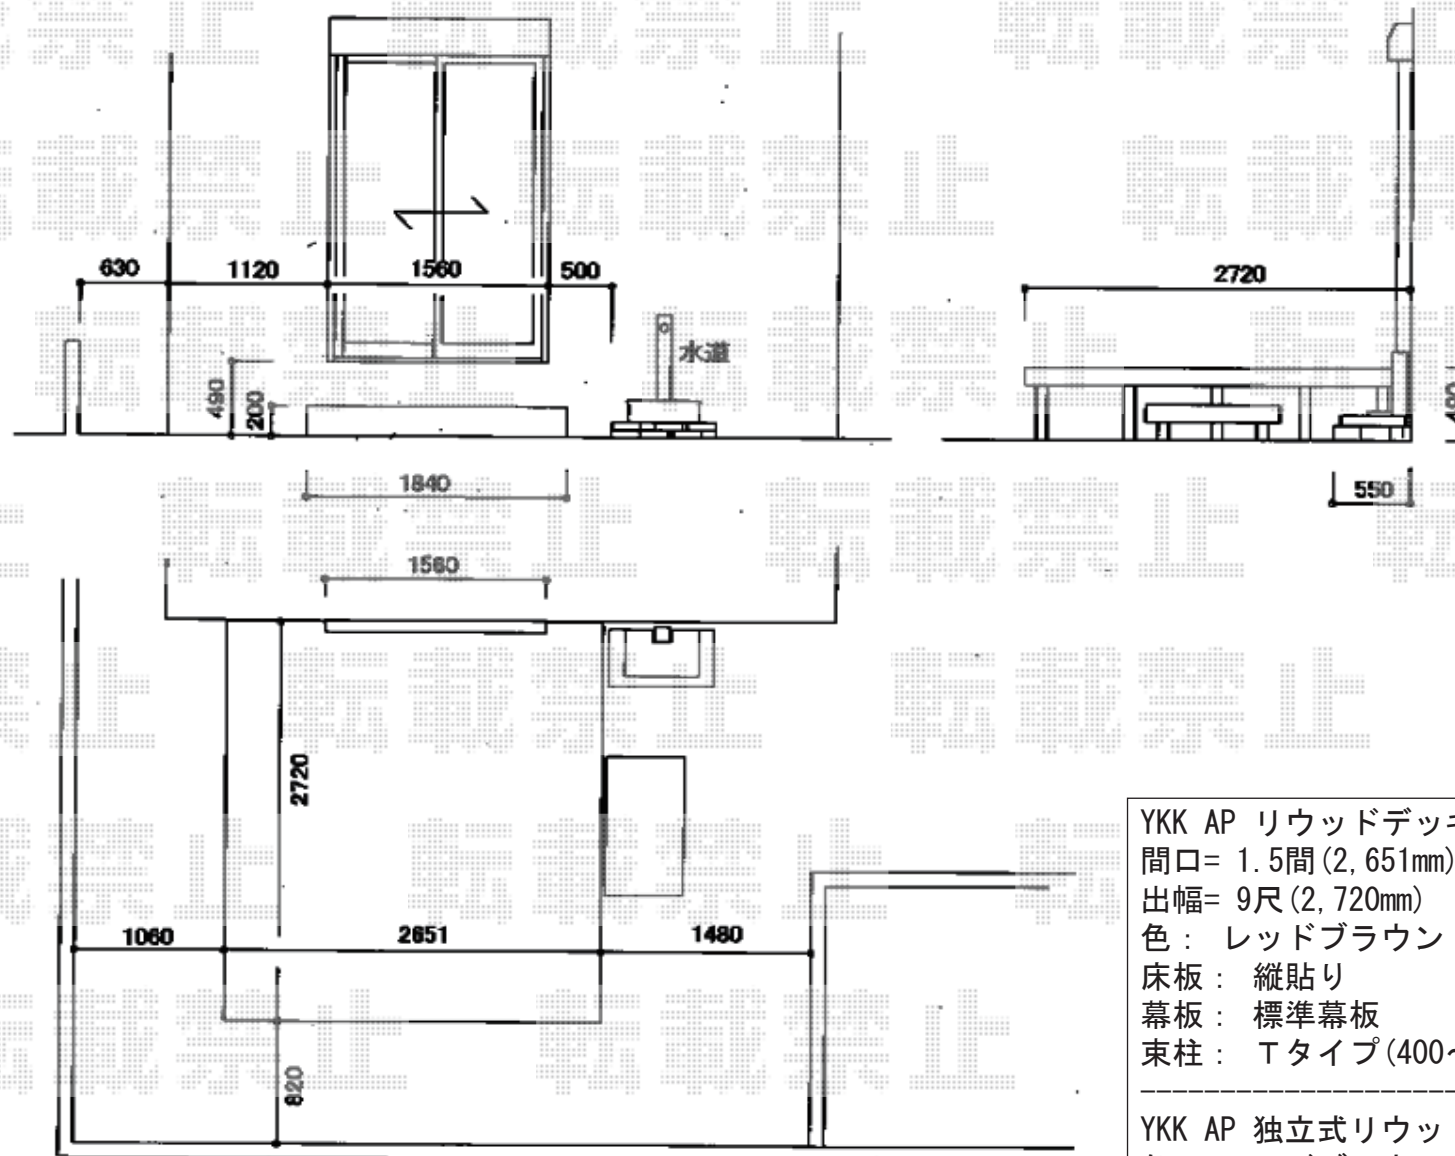

YKK AP リウッドデッキ 200
 間口= 1.5間 (2,651mm)
 出幅= 9尺 (2,720mm)
 色： レッドブラウン
 床板： 縦貼り
 幕板： 標準幕板
 束柱： Tタイプ (400~550mm) (色： カームブラック)

YKK AP 独立式リウッドステップ2型×1セット
 色： レッドブラウン/束柱： カームブラック