


エクステリア工事 施工概略図

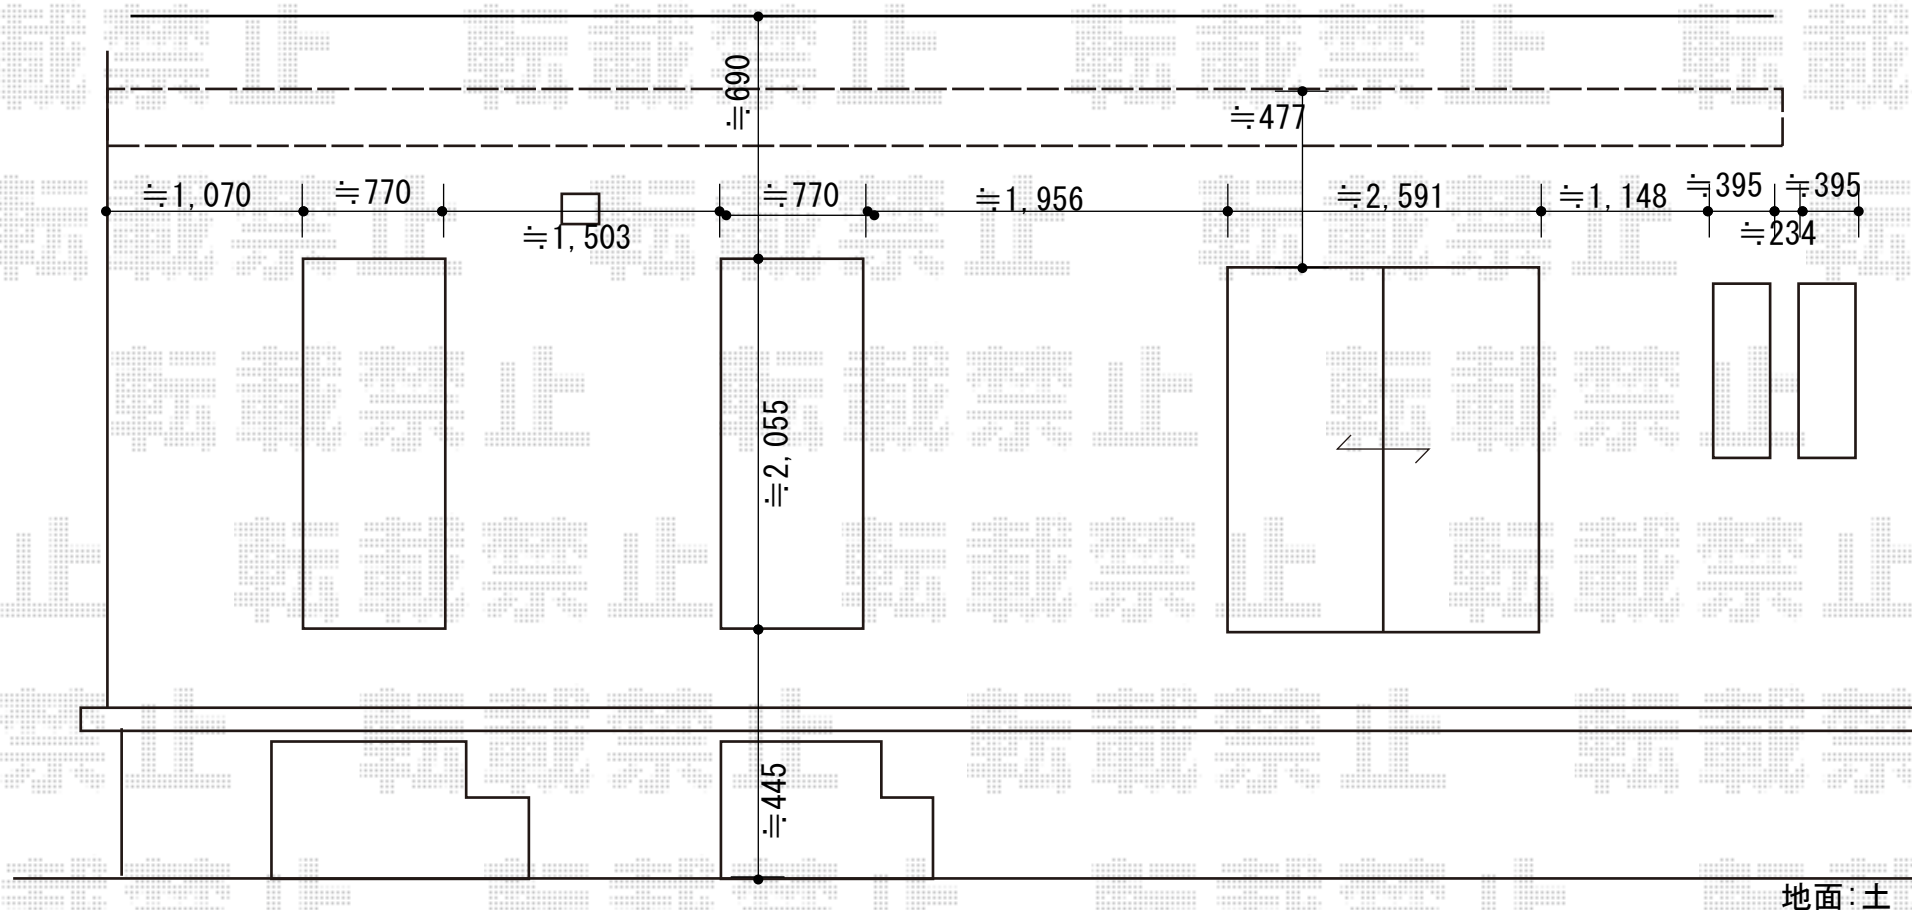

YKK AP ソラリア R型 テラスタイプ 三連棟 積雪~20cm対応  
 間口= メーター5.0間[1.5+2.0+1.5間] (柱芯々9,845mm 屋根幅10,030mm) ・出幅= 5尺 (1,470mm)  
 色: プラチナステン ・屋根材: 熱線遮断ポリカーボネート (クリアマット調)  
 柱仕様: 柱標準タイプ (柱4本) ・施工方法: 下止め仕様  
 オプション: 吊り下げ式 固定物干し 標準 2本入り×1セット