


カーポート 施工概略図

Value Select ソリッドポート ワイド 積雪~20cm対応  
幅= 4,827mm  
奥行= 5,002mm  
色: シャイングレー  
屋根材: ポリカーボネート (クリアマット・すりガラス調)  
柱仕様: 標準柱仕様 (有効高 約2,200mm)

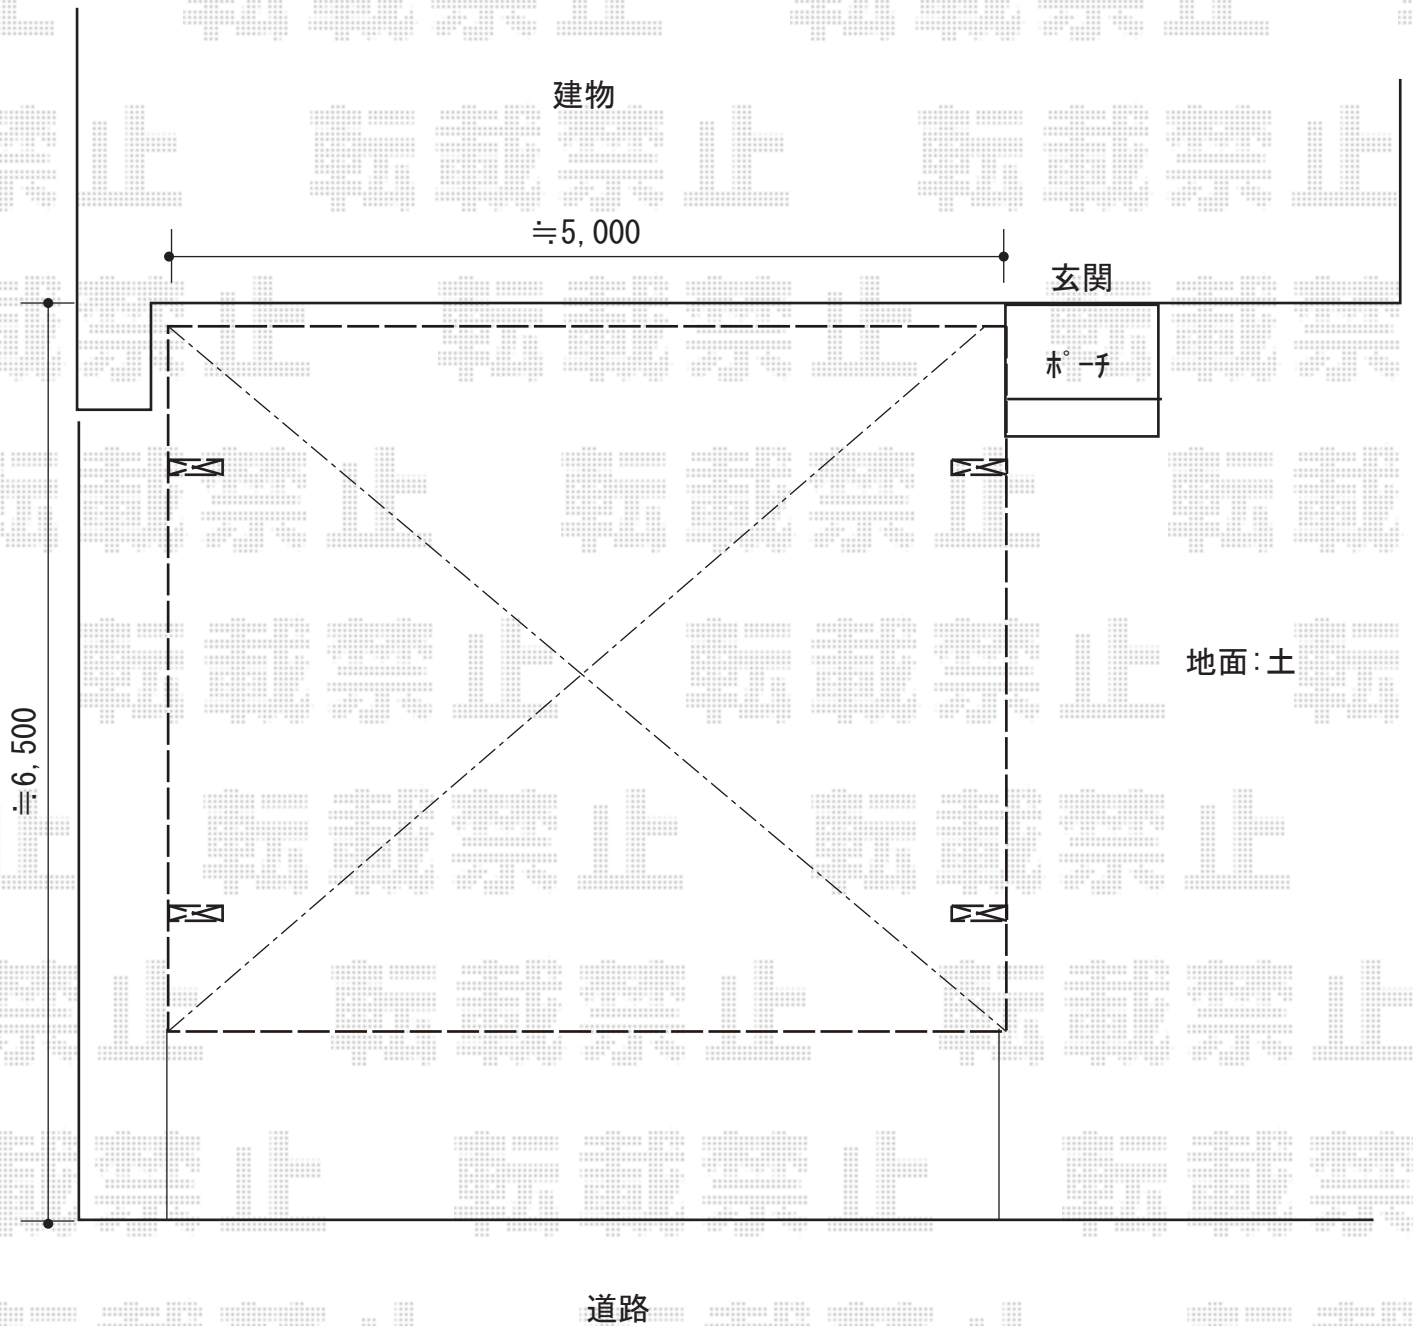

2019-3-589800

担当者

伊野