


テラス屋根・物置 施工概略図

ヨド物置 エスモ 一般型 1797×750×1959
 間口= 1,797mm
 奥行= 750mm
 高さ= 1,959mm
 色： PW(プレシャスホワイト)
 屋根タイプ： 標準型
 耐荷重タイプ： 一般型
 棚タイプ： 標準棚タイプ
 数量： 1台

YKK AP ソラリア F型 テラスタイプ 単体 積雪～20cm対応
 間口= 関東間2.5間通し (柱芯々4,395mm 屋根幅4,580mm)
 出幅= 6尺 (1,770mm)
 色： ホワイト
 屋根材： ポリカーボネート (トーマイマツト)
 柱仕様： 柱標準タイプ (柱2本) / ロング柱
 施工方法： 上止め仕様

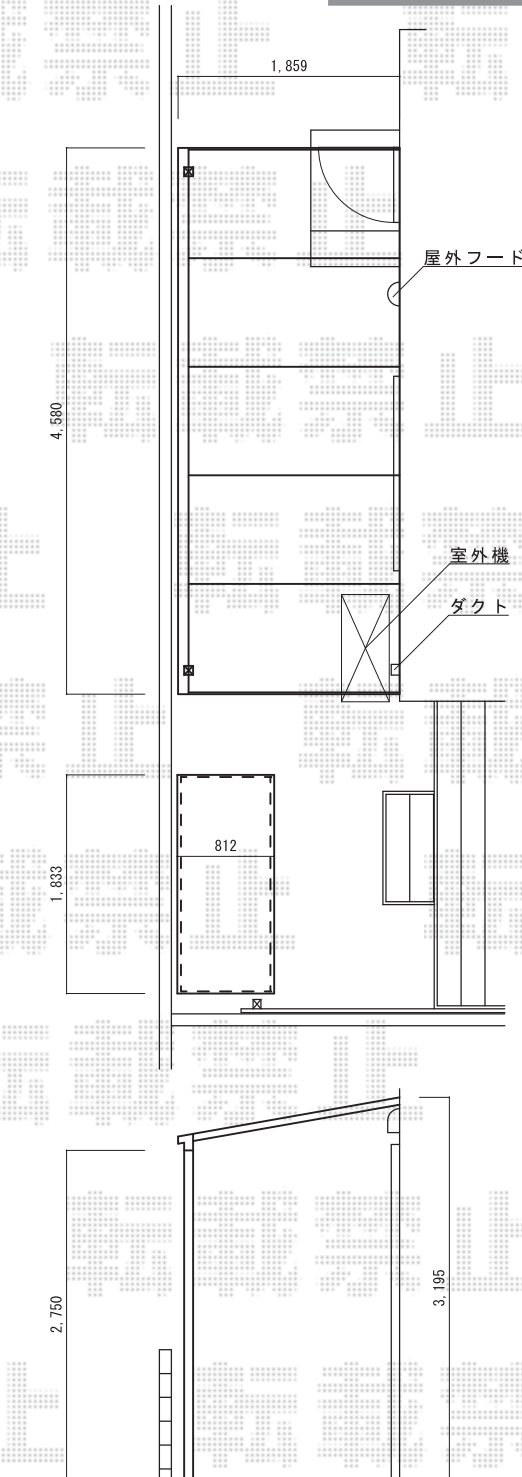

2019-3-589876

担当者

中島