フェンス　施工概略図

Value Select 【A】モクアルフェンス 目隠しタイプ 自由柱施工
本体1枚（W×H）= T80(1,975mm×720mm) × 4枚
自由柱： T80 × 5本
端部キャップ： T80 × 1セット
色： チャコールブラック+ショコラウッド

Value Select 【B】モクアルフェンス 目隠しタイプ 自由柱施工
本体1枚（W×H）= T80(1,975mm×720mm) × 5枚
自由柱： T80× 6本
端部キャップ： T80× 1セット
端部カバー： T80 × 1セット
色： チャコールブラック+ショコラウッド

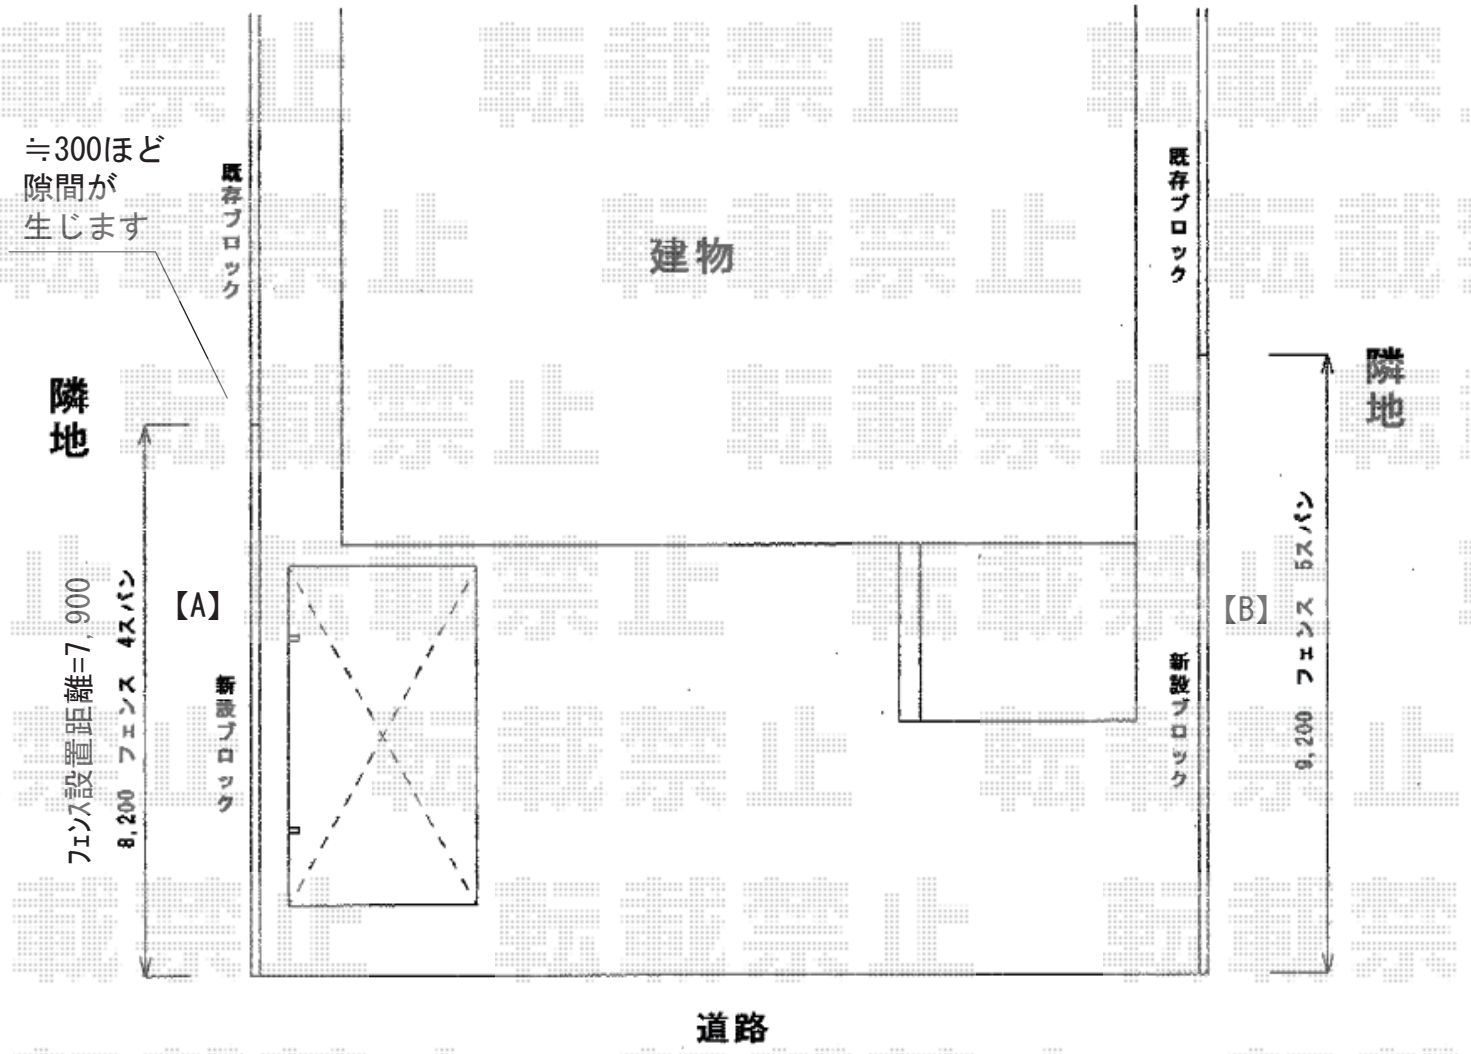

※フェンス化粧面を内側に向けて設置致します。

2019-3-589983	担当者	田中

エクスショップ

現場状況や作図制限により概略図の内容と多少の違いが生じることがございます。
施工時は、現場優先とさせて頂きたく思いますので、お立会い頂き、最終のご指示のほど、何卒、宜しくお願い致します。
全ての著作権はエクスショップに帰属します。当社とのお取引目的以外の使用・複製・転載は如何なる場合も禁止しております。