


フェンス+門扉+カーポート 施工概略図

YKK AP シンプレオフェンス13型 ルーバー 自由柱施工
 本体1枚 (W×H) = T120(1,975mm×1,120mm) × 4枚
 自由柱: T120*1mピッチ × 9本
 エンドキャップ: × 2セット
 色: プラチナステン

YKK AP シンプレオ門扉5型 横目隠し 片開き 門柱使用
 扉幅 = 900mm
 扉高 = 1,200mm
 色: プラチナステン
 錠: 打掛錠1型
 開き: 外開き

YKK AP エフルージュ ツイン 積雪~20cm対応
 幅= 5,398mm
 奥行= 5,052mm
 色: プラチナステン
 屋根材: 熱線遮断ポリカーボネート (色: アースブルーマット調)
 柱仕様: ハイルーフ柱仕様 (有効高 約2,350mm)

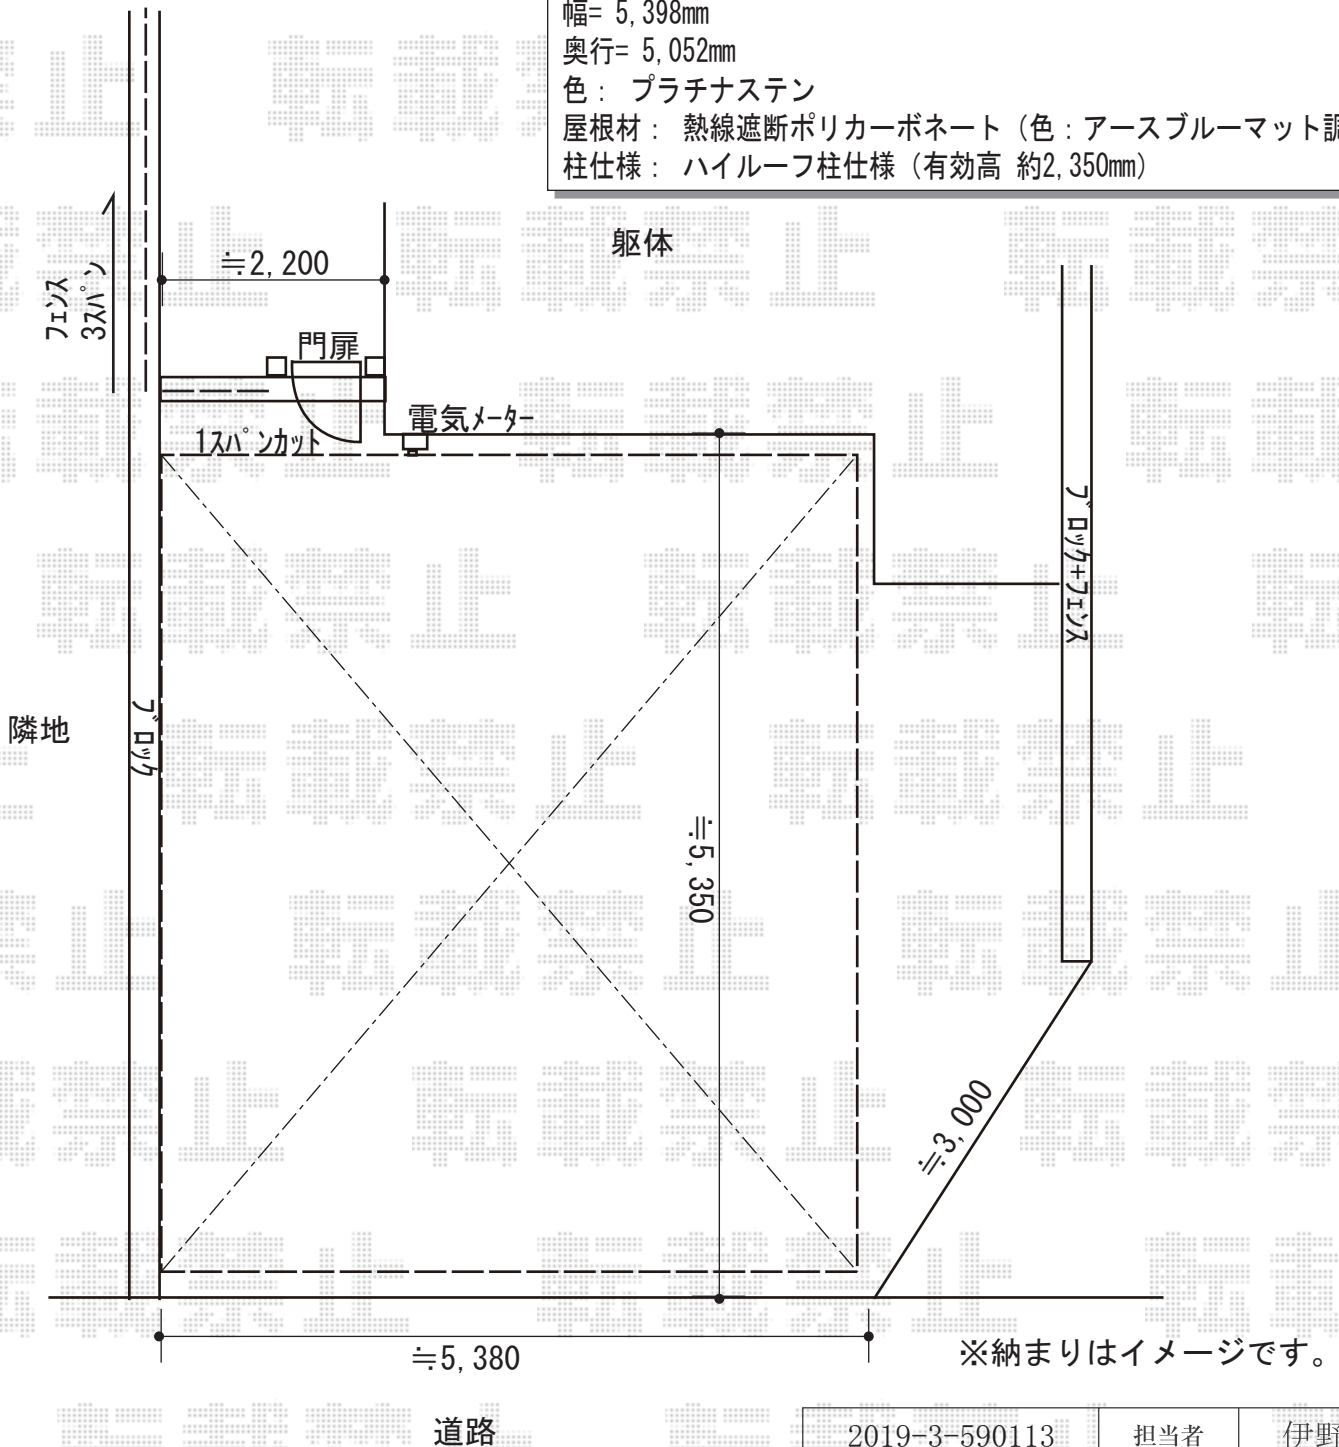

2019-3-590113

担当者

伊野