


カーポート 施工概略図

YKK AP レイナポートグラン 延長 積雪~20cm対応
 幅= 2,700mm
 奥行= 6,484mm
 色 : プラチナステン
 屋根材 : 熱線遮断ポリカーボネート(クリアマット)
 柱仕様 : ハイルフ柱仕様 (有効高 約2,350mm)

YKK AP レイナポートグラン 着脱式サポート 標準・ハイルフ兼用
 色 : プラチナステン
 数量 : 2本入り×1セット・1本入り×1セット

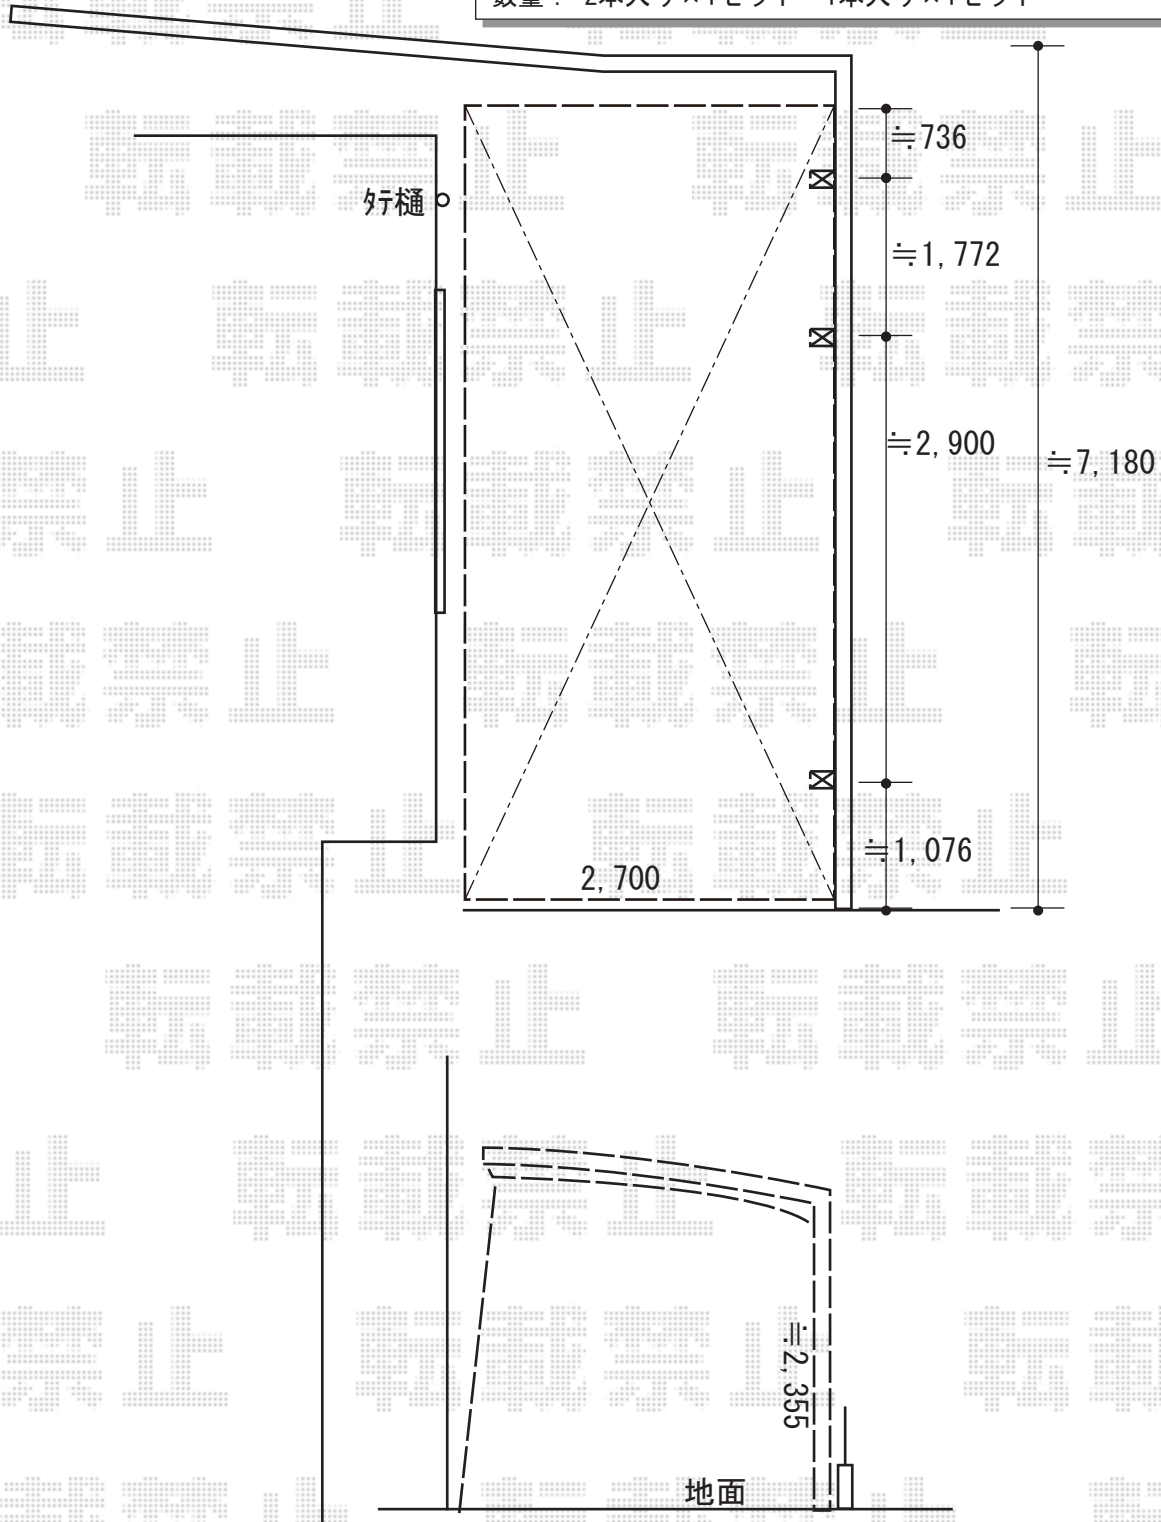

2019-3-590287

担当者

伊野