


フェンス/カーポート 施工概略図

Value Select ミエーネフェンス 目隠しルーバータイプ ブロック建て用2段支柱(パネル2段)
 本体1枚 (W×H) = T100(1,975mm×920mm) (¥27,100) × 14枚
 ブロック建て用2段支柱[控え柱なし] : T190(1,922.5mm) × 9本
 ブロック建て用2段支柱[控え柱付き] : T190(1,922.5mm) × 7本
 目隠しコーナー継手 : T100 × 2セット
 端部キャップ : × 2セット
 色 : ノーブルステン

YKK AP エフルージュ トリプル 積雪~20cm対応
 幅= 7,928mm
 奥行= 5,768mm
 色 : プラチナステン
 屋根材 : 熱線遮断ポリカーボネート(クリアマット)
 柱仕様 : ハイロング柱仕様 (有効高 約2,800mm)

YKK AP エフルージュ トリプル 水平式物干し(カーポート柱用) 標準2本入り×1セット
 色 : プラチナステン

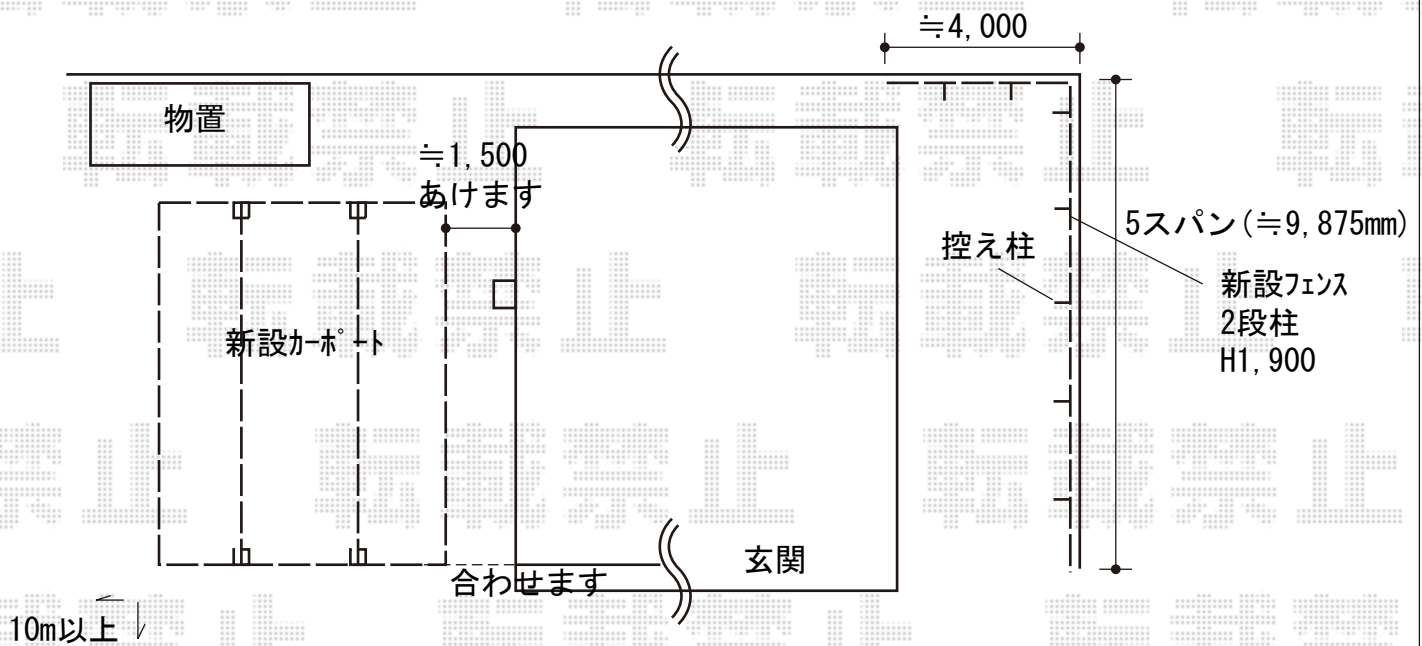

2019-3-590425

担当者

安田