


カーポート 施工概略図

YKK AP レイナポートグラン 積雪~20cm対応
幅= 2,700mm
奥行= 5,052mm
色： ホワイト
屋根材： ポリカーボネート（アースブルー）
柱仕様： ハイーフ柱仕様（有効高 約2,350mm）

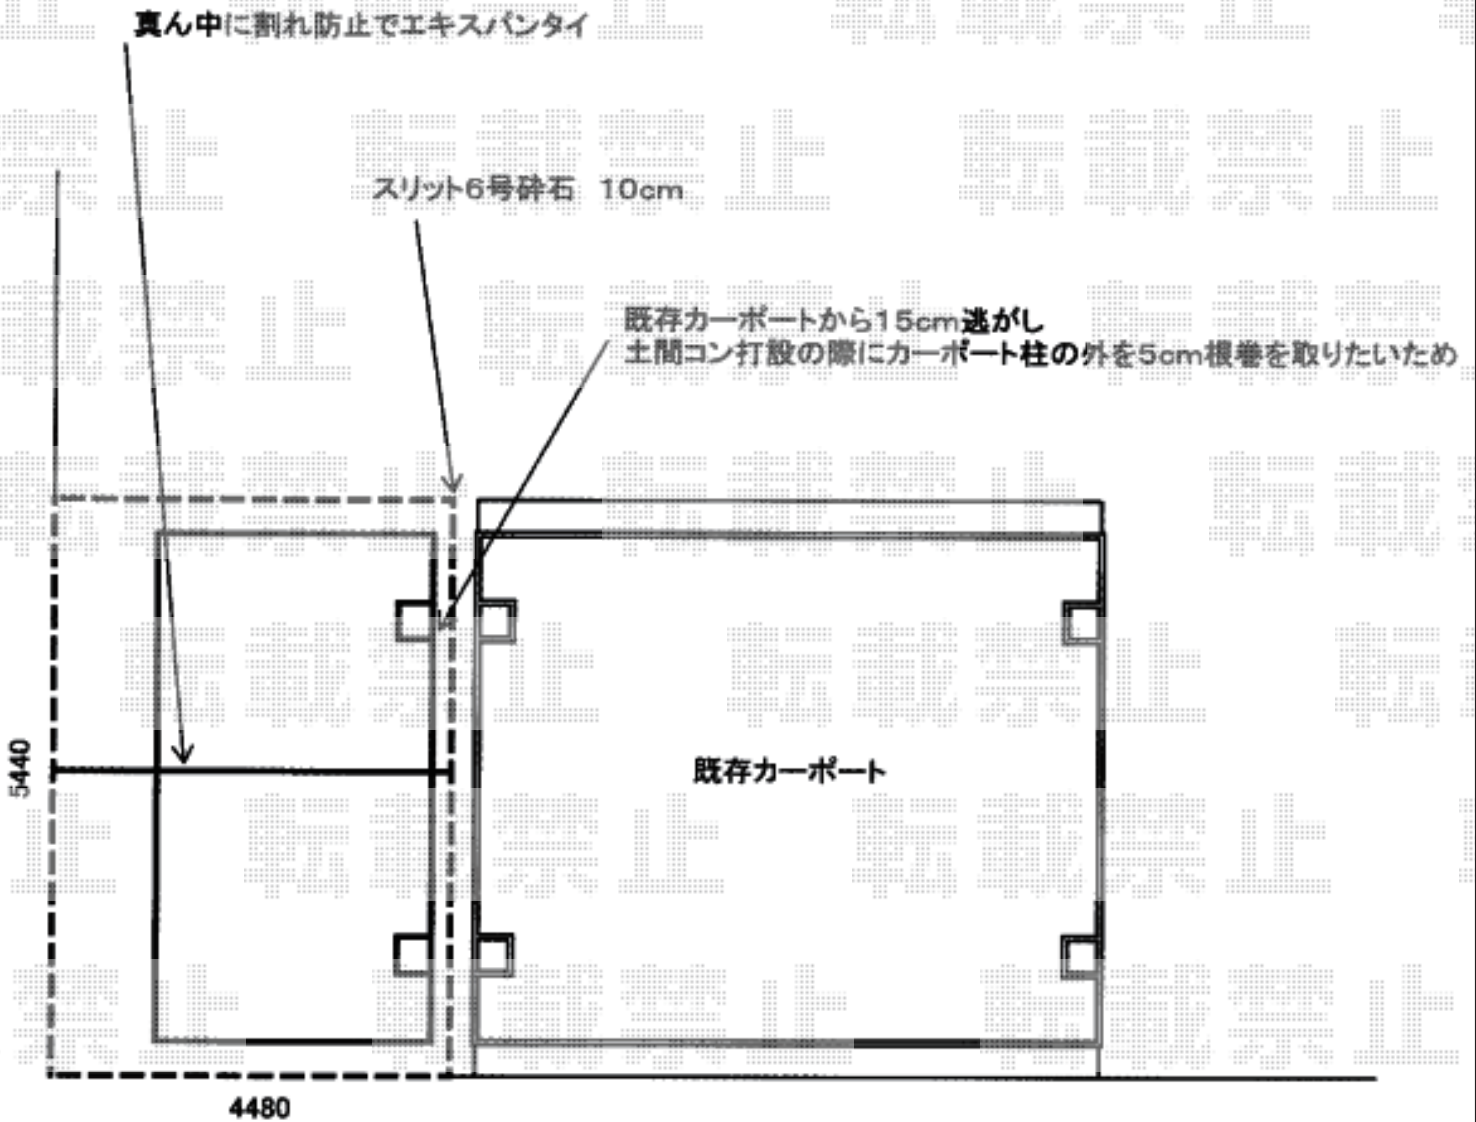

2019-3-590737

担当者

新西