

カーポート 施工概略図

YKK AP レイナポートグラン 積雪～20cm対応

幅= 3,000mm


奥行= 5,768mm

色： プラチナステン

屋根材： 熱線遮断ポリカーボネート(アースブルーマット)

柱仕様： ハイロング柱仕様(有効高 約2,800mm)

YKK AP レイナポートグラン 偏芯基礎部品 1個入り×2セット

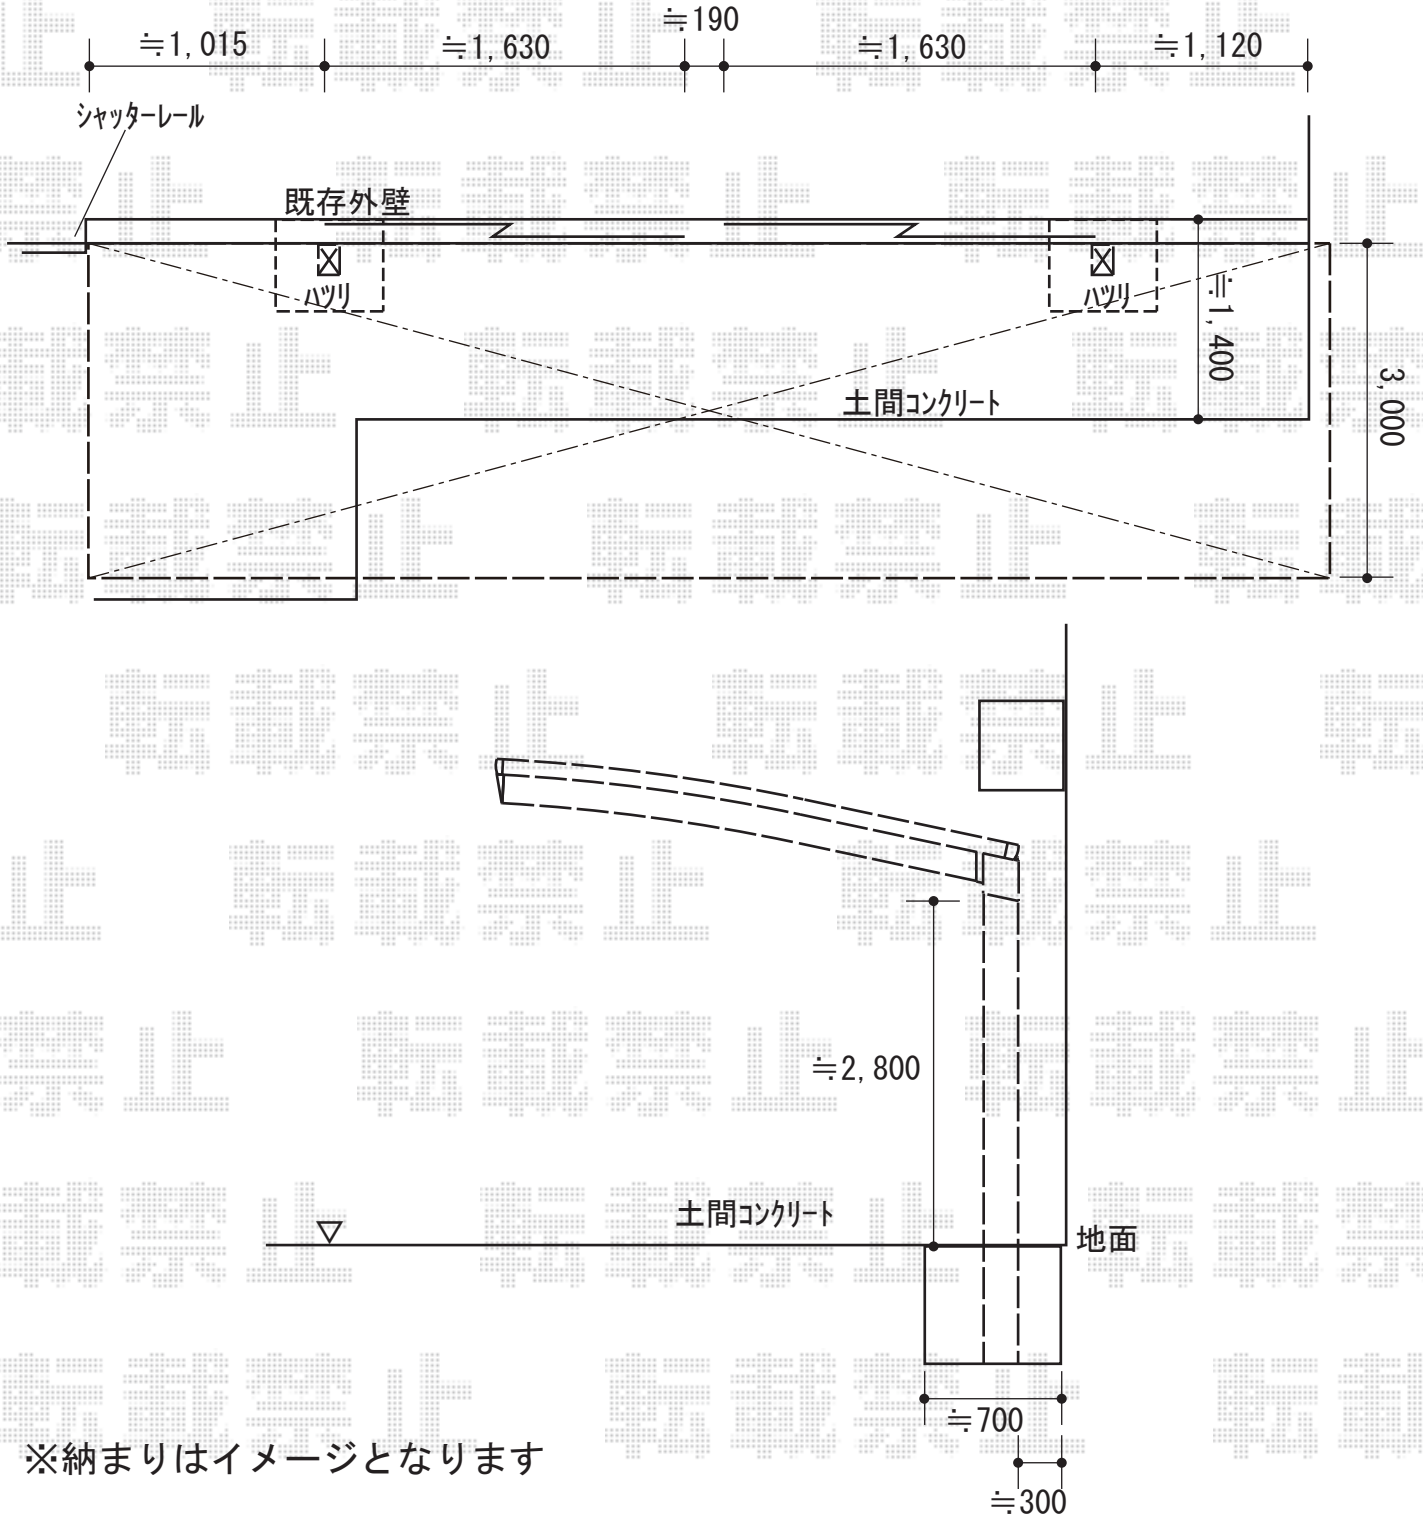

※納まりはイメージとなります

2019-3-590792

担当者

村上(公)