


エクステリア工事 施工概略図

LIXIL (TOEX) ジオーナ門扉 SA型 両開き 柱使用
扉幅 = 700 + 700mm
扉高 = 1,200mm
色 : オータムブラウン
錠 : シリンダーRD錠
開き : 内開き

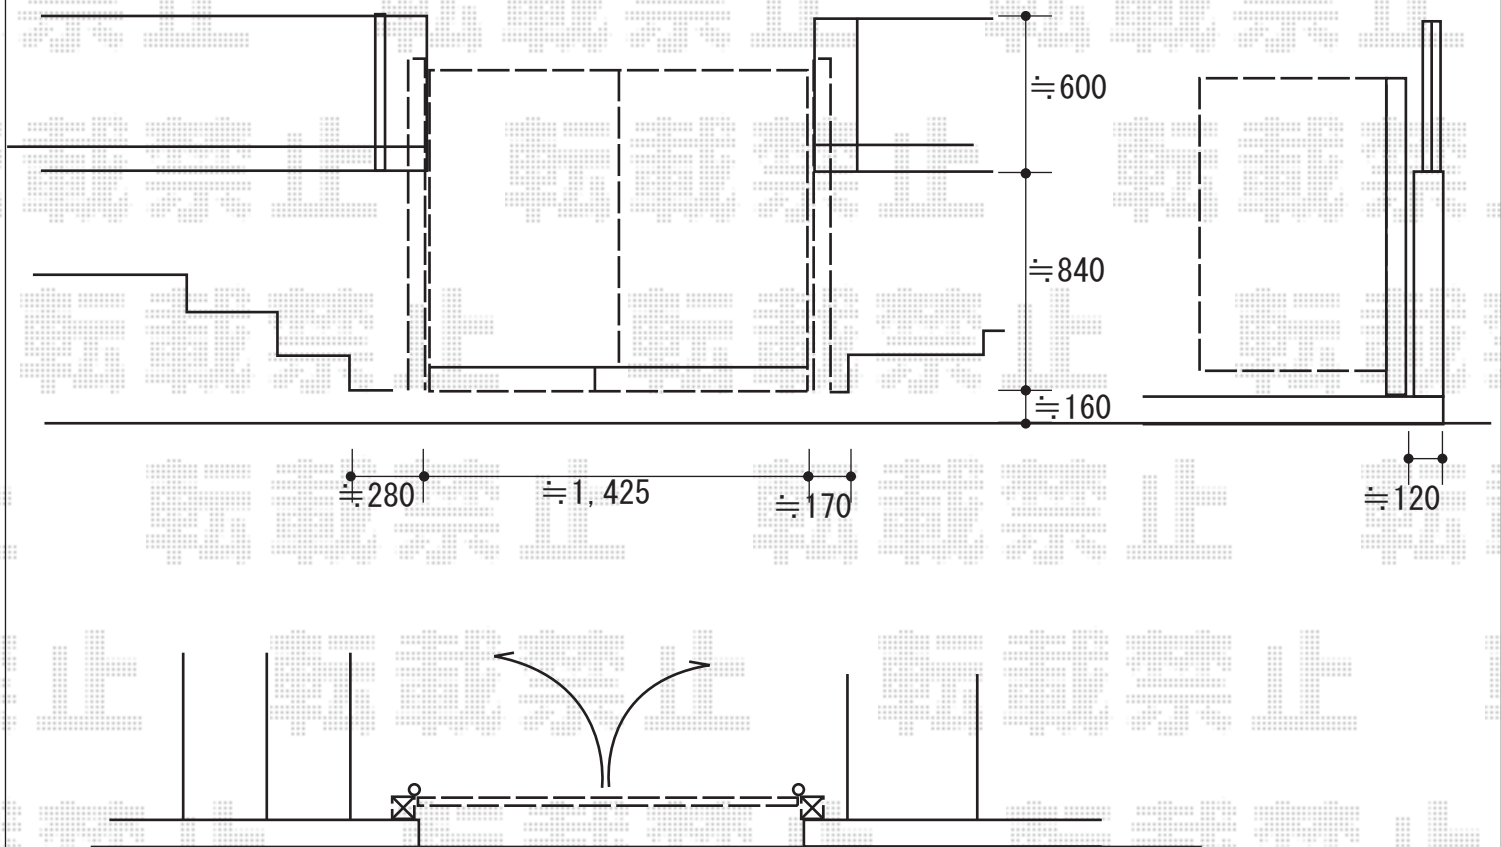

2019-3-591706

担当者

小林