


カーポート 施工概略図

LIXIL(トステム) テリオスポートIII 3000 奥行延長 角柱6本柱 積雪~100cm対応  
 幅= 3,084mm  
 奥行= 7,252mm  
 色: シャイングレー  
 屋根材: スチール折板(ペフ無/t0.8mm)\*別途算出  
 柱仕様: 標準柱仕様(有効高 約2,300mm)  
 横材: 無し

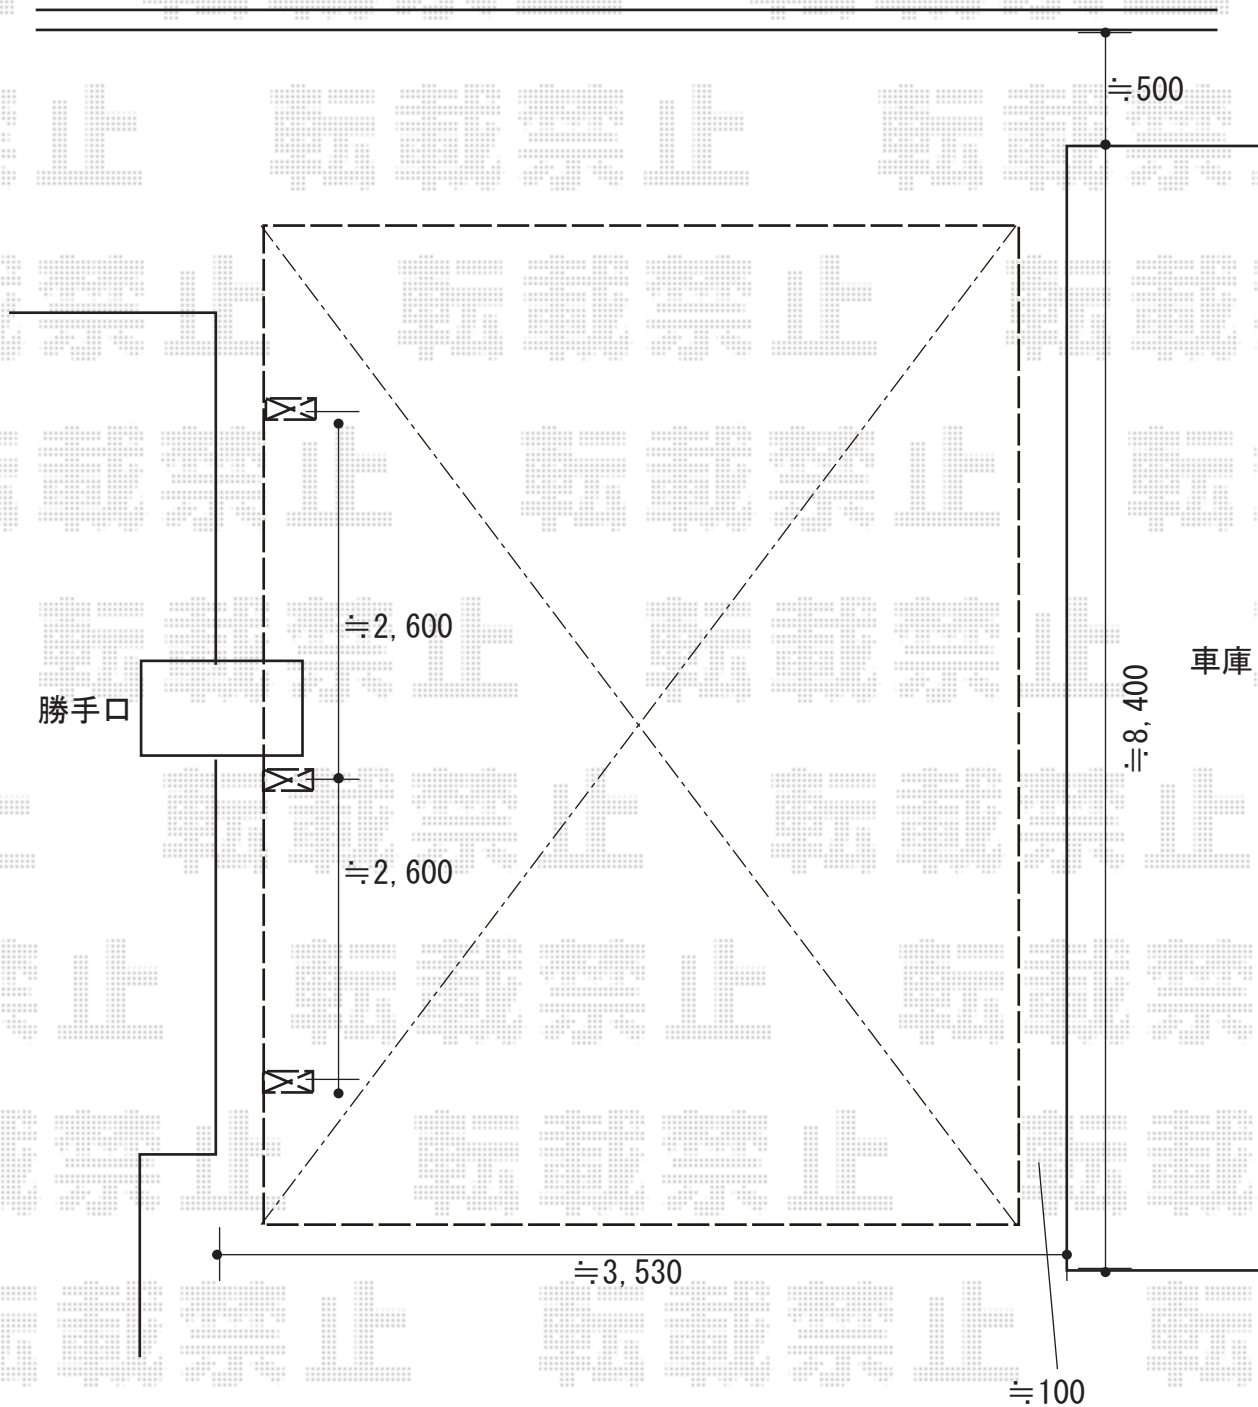

2019-3-591815

担当者

新西