


カーポート 施工概略図

YKK AP レイナポートグラン 積雪～20cm対応
 幅= 3,000mm 奥行= 5,052mm
 色： ホワイト
 屋根材： 熱線遮断ポリカーボネート(クリアマット)
 柱仕様： ハイルーフ柱仕様 (有効高 約2,350mm)

YKK AP レイナポートグラン 着脱式サポート
 標準・ハイルーフ兼用 2本入り×1セット
 色： ホワイト

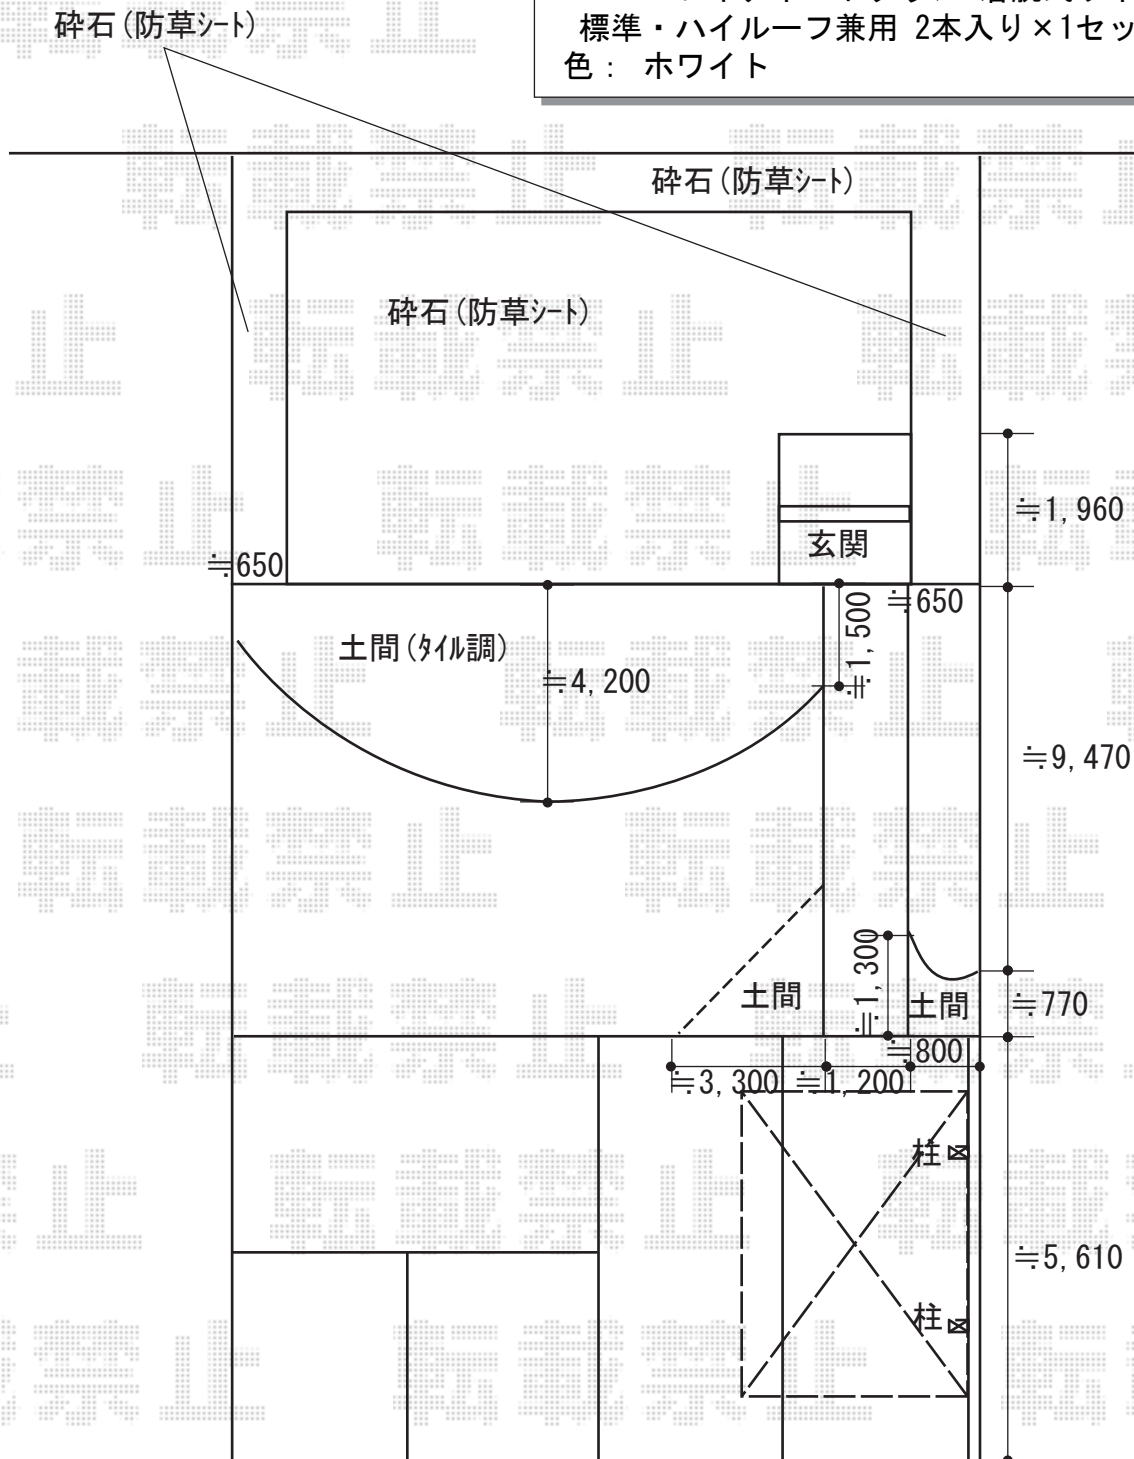

2019-3-591955

担当者

伊野