


# カーポート 施工概略図

YKK AP レイナポートグラン Y合掌 積雪~20cm対応  
幅= 5,417mm (24+30)  
奥行= 5,400mm  
色: プラチナステン  
屋根材: ポリカーボネート (アースブルー)  
柱仕様: ハイルフ柱仕様 (有効高 約2,350mm)

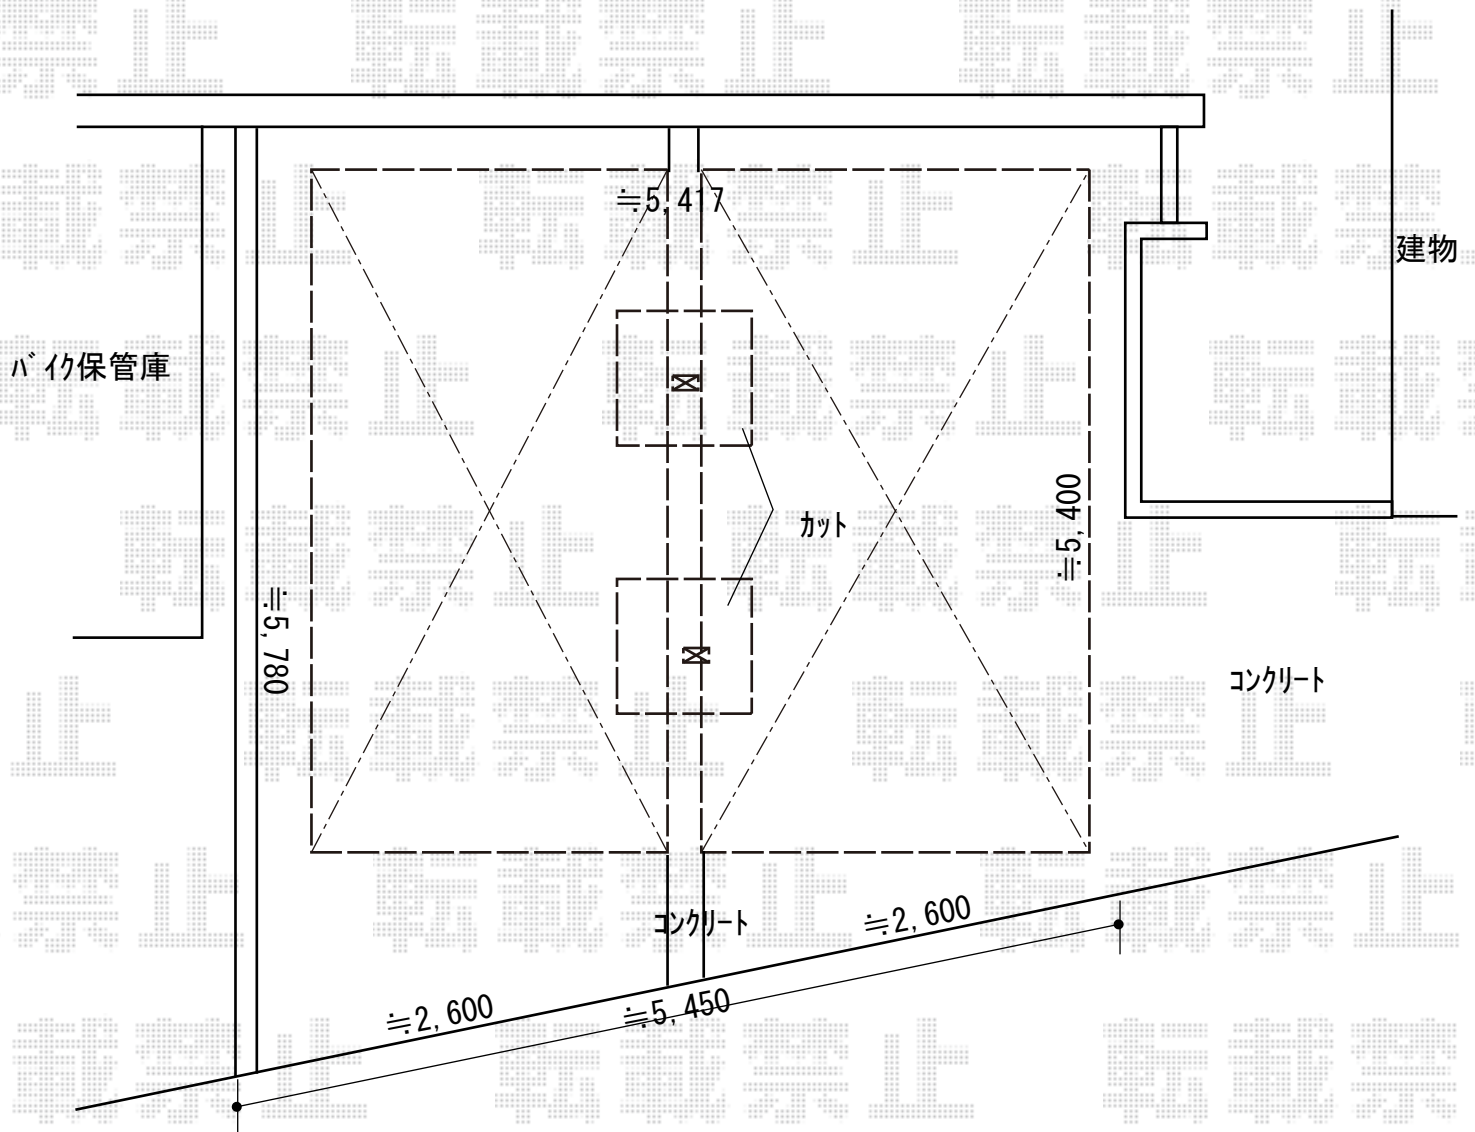

2019-3-592081

担当者

木挽