


# フェンス 施工概略図

Value Select モクアルフェンス 横板タイプ 自由柱タイプ  
本体1枚 (W×H) = (1,975×720mm) × 5枚  
自由柱: T80×7本  
端部キャップ: 2セット  
色: 【未定】

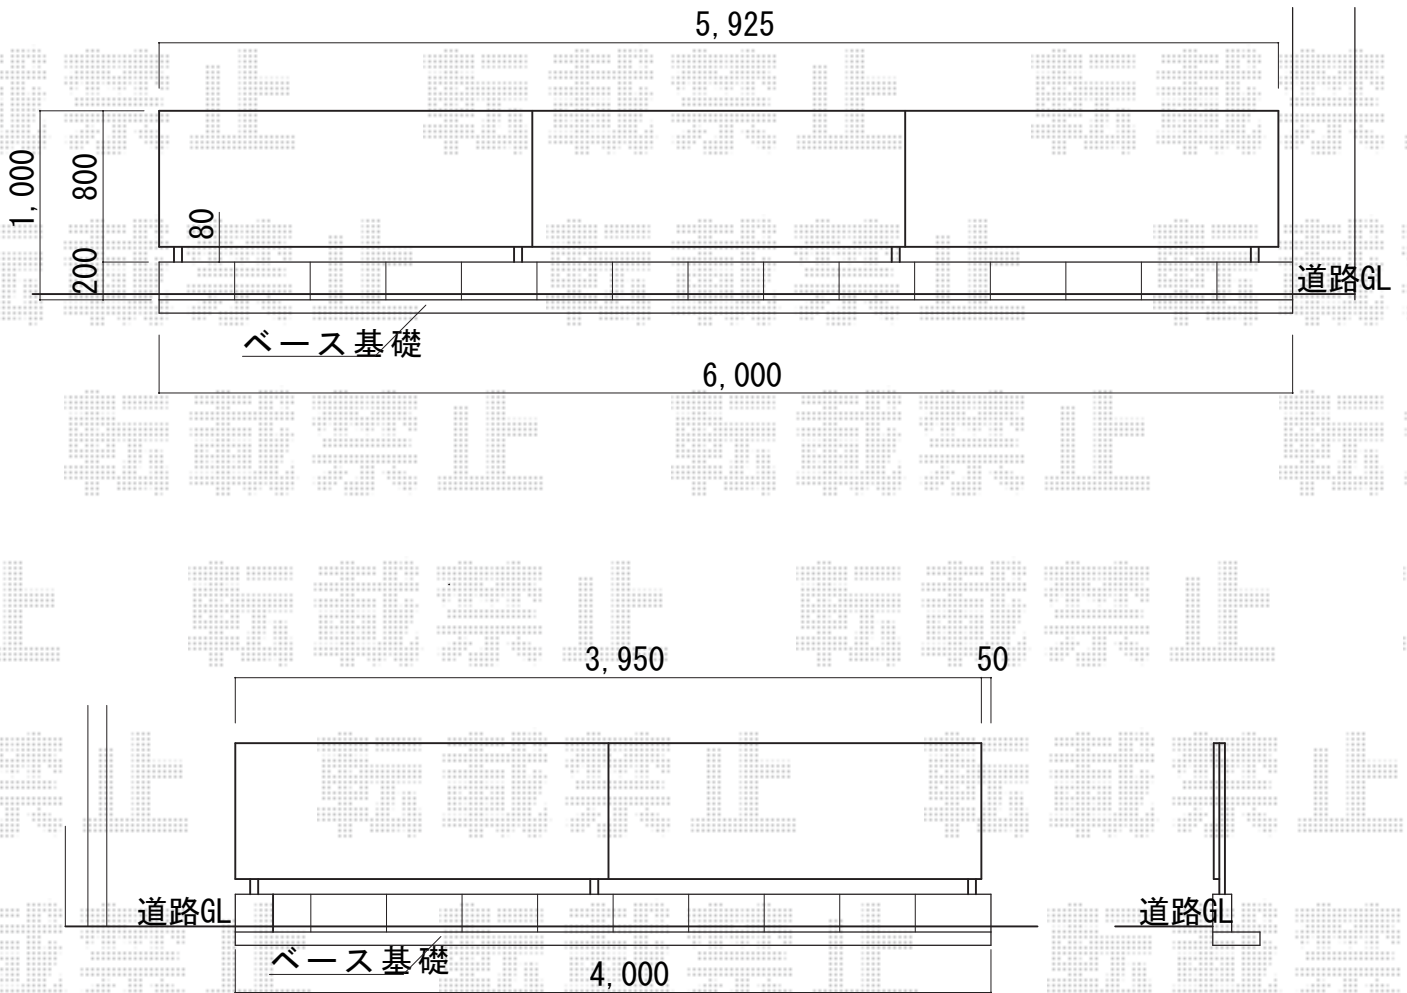

※場内に土か砕石他で道路より  
高くなる時は、ベース基礎は  
道路と同じ高さ。

2019-3-592128

担当者

細川