


# カーポート 施工概略図

Value Select プレシオサポート ワイド 積雪~20cm対応  
幅= 5,392mm  
奥行= 5,052mm  
色： ノーブルステン  
屋根材： ポリカーボネート（ガラスマット）  
柱仕様： ハイライフ柱仕様（有効高 約2,250mm）

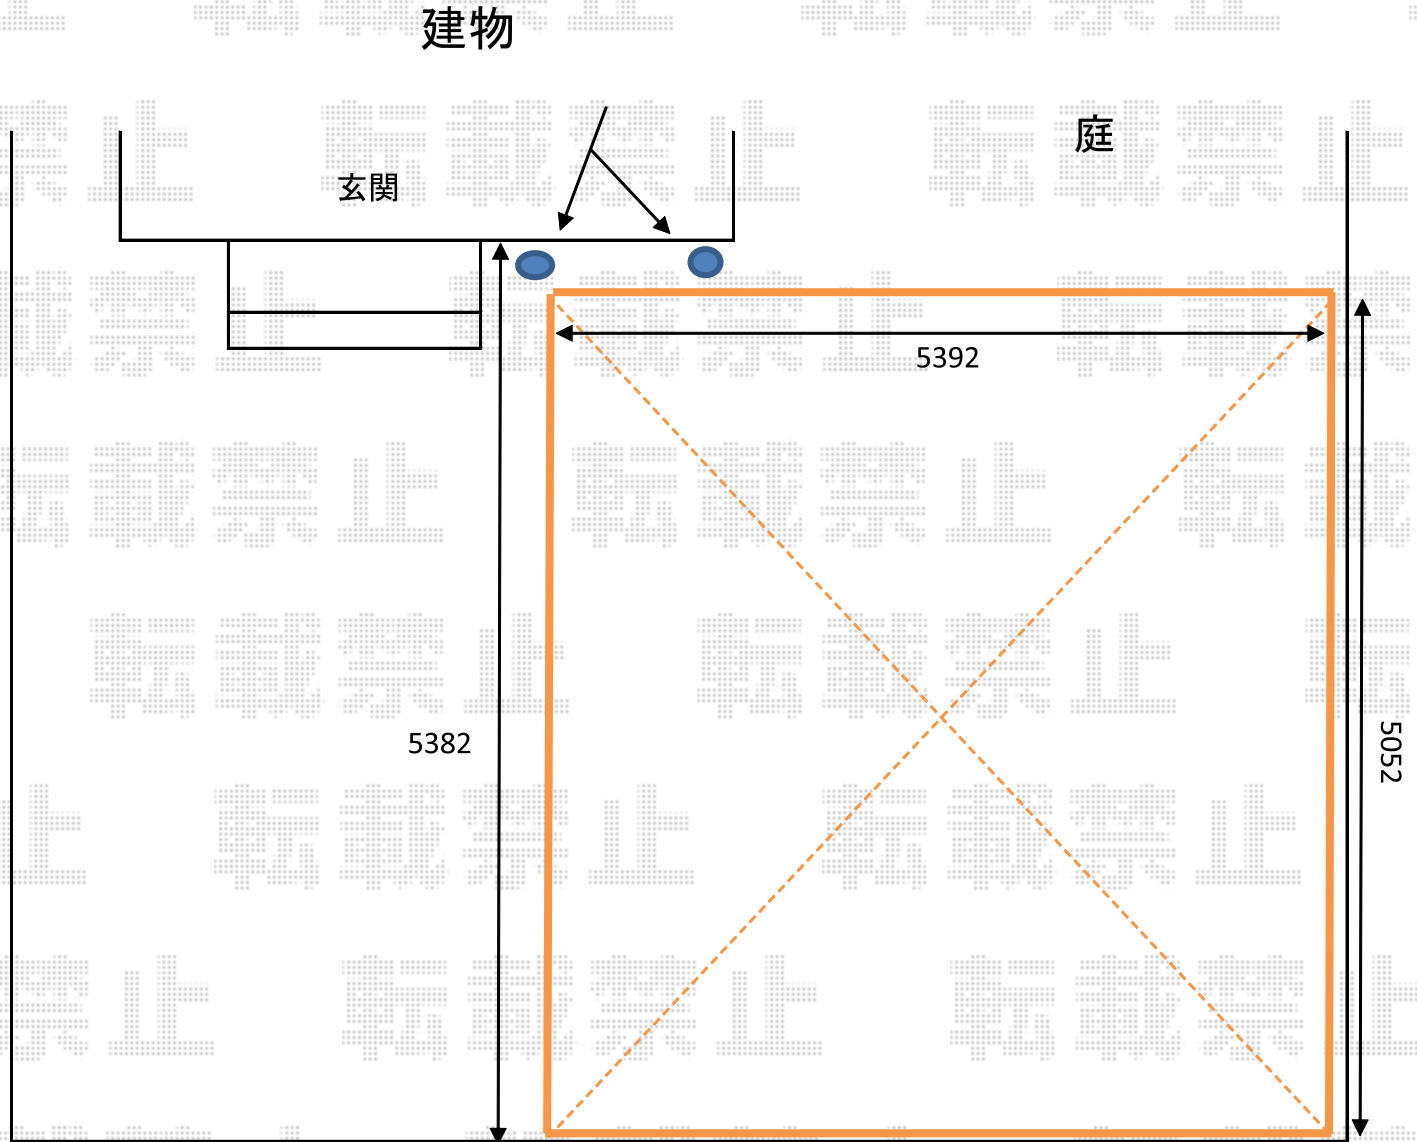

2019-3-592374

担当者

伊野