


カーポート 施工概略図

三協アルミ ニューマイリッシュ 通常勾配 前上がり 積雪~20cm対応
幅= 3,426mm
奥行= 5,071mm
色： サンシルバー
屋根材： 熱線遮断ポリカーボネート（ブルースモーク）
柱仕様： ロング柱仕様（2,500mm）

三協アルミ ニューマイリッシュ サポートセット H25用 2本入り×1セット
色： サンシルバー

※納まりはイメージです。

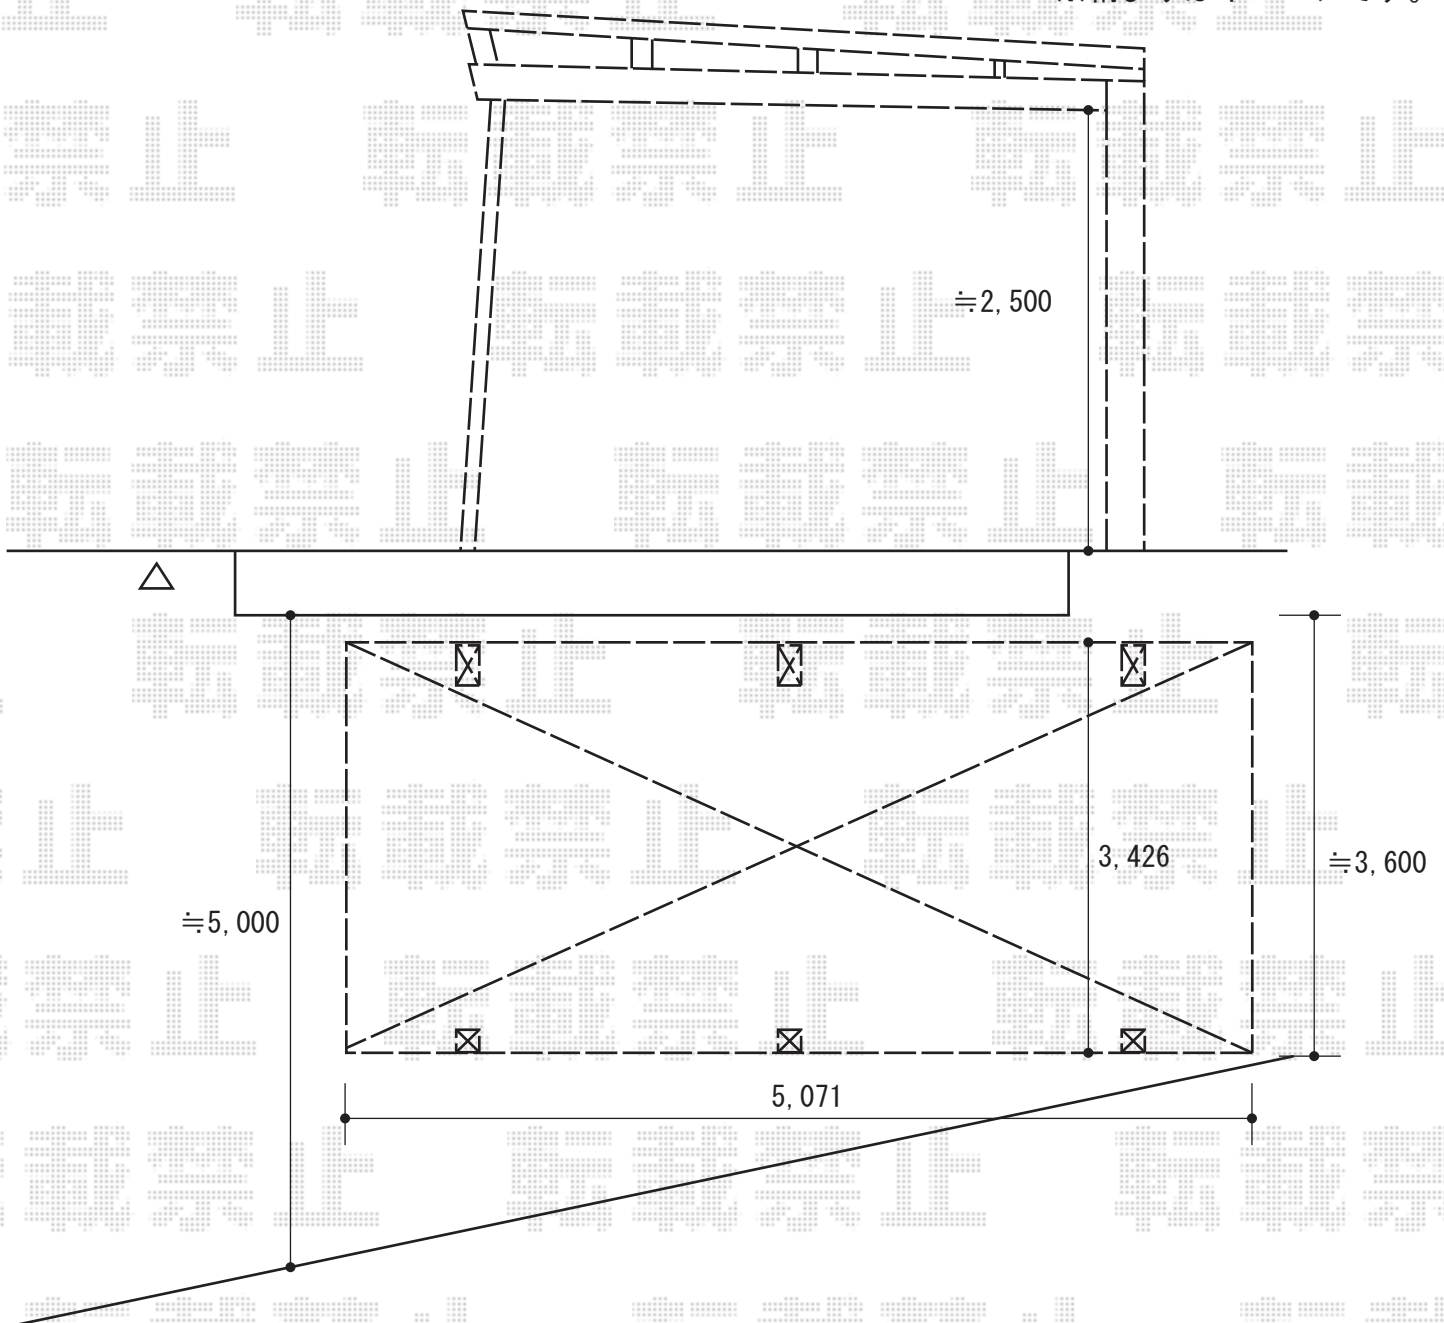

2019-3-592415

担当者

伊野