


テラス屋根 施工概略図

Value Select プレシオステラス F型 テラスタイプ 連棟 積雪~20cm対応
間口= 関東間3.5間[1.5+2.0間] (柱芯々6,215mm 屋根幅6,400mm)
出幅= 6尺 (1,770mm)
色: ノーブルステン
屋根材: ポリカーボネート (ガラスマット)
柱仕様: 柱奥行移動タイプ (柱3本)*ロング柱
施工方法: 上止め仕様

Value Select プレシオステラス 吊り下げ式物干し 標準 2本入り×1セット
色: ノーブルステン

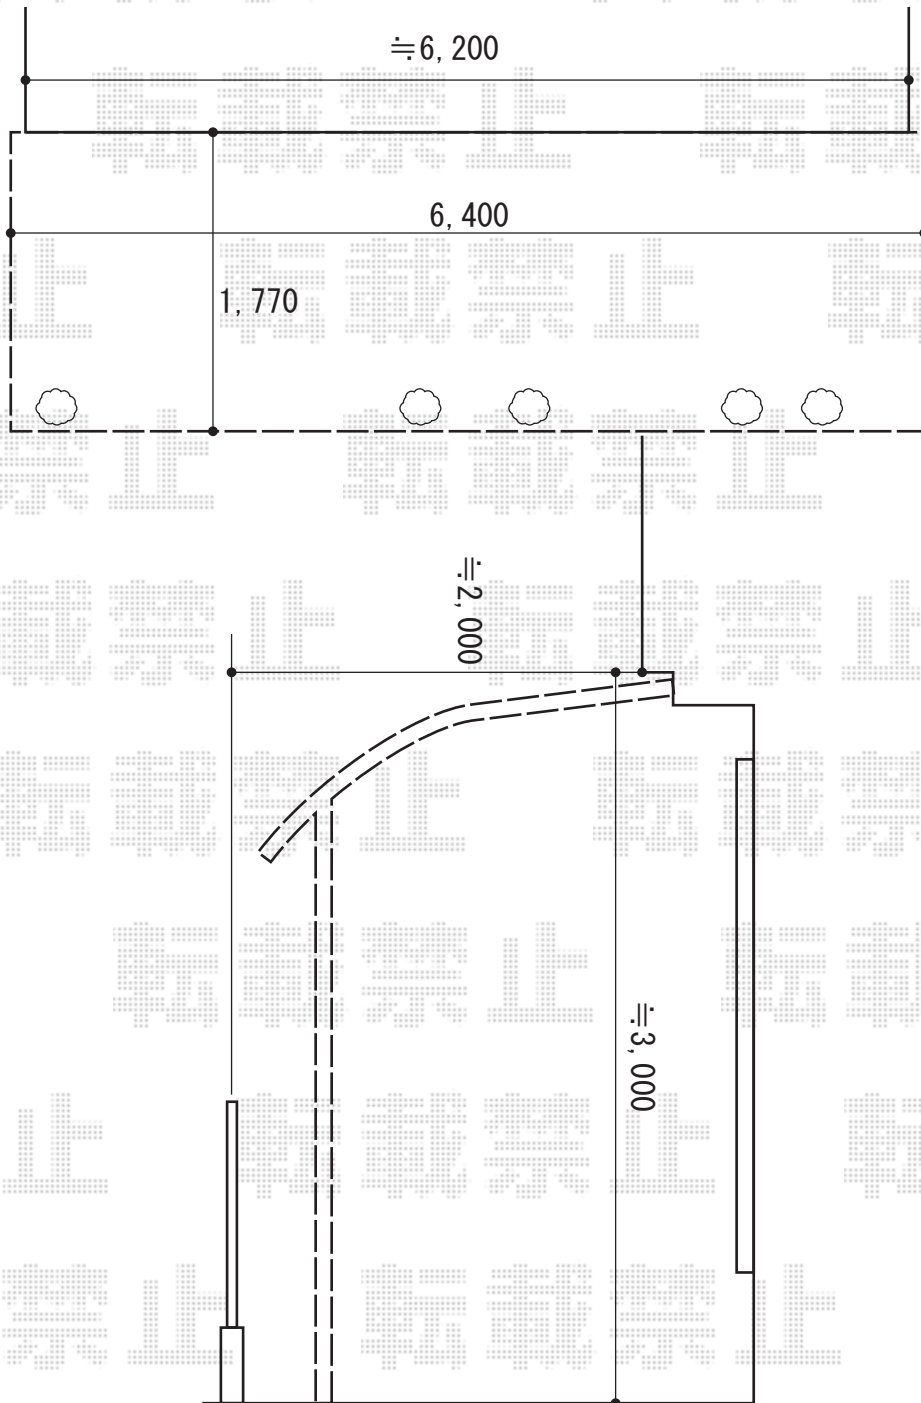

2019-3-592503

担当者

細川