


## エクステリア 施工概略図

### LIXIL アーキレール歩行補助手すり

側面ベース用角柱：標準T-8 × 2本  
 側面ベース用角柱：傾斜ジョイント部用T-8 × 1本  
 側面ベースプレート：角柱用 × 3  
 笠木：端部用L1,500（ステンレスヘアライン） × 2本  
 傾斜ジョイント：柱取付用 × 1  
 柱色：ナチュラルシルバーF  
 笠木切断カバー4個入：ナチュラルシルバーF × 1  
 柱取付部笠木カバー2個入り：ナチュラルシルバーF × 1  
 横棧：ナチュラルシルバーF × 2  
 横棧取付部品：角柱用 × 2  
 端部キャップ：フラットタイプナチュラルシルバーF × 1  
 端部キャップ：L字タイプ ナチュラルシルバーF × 1

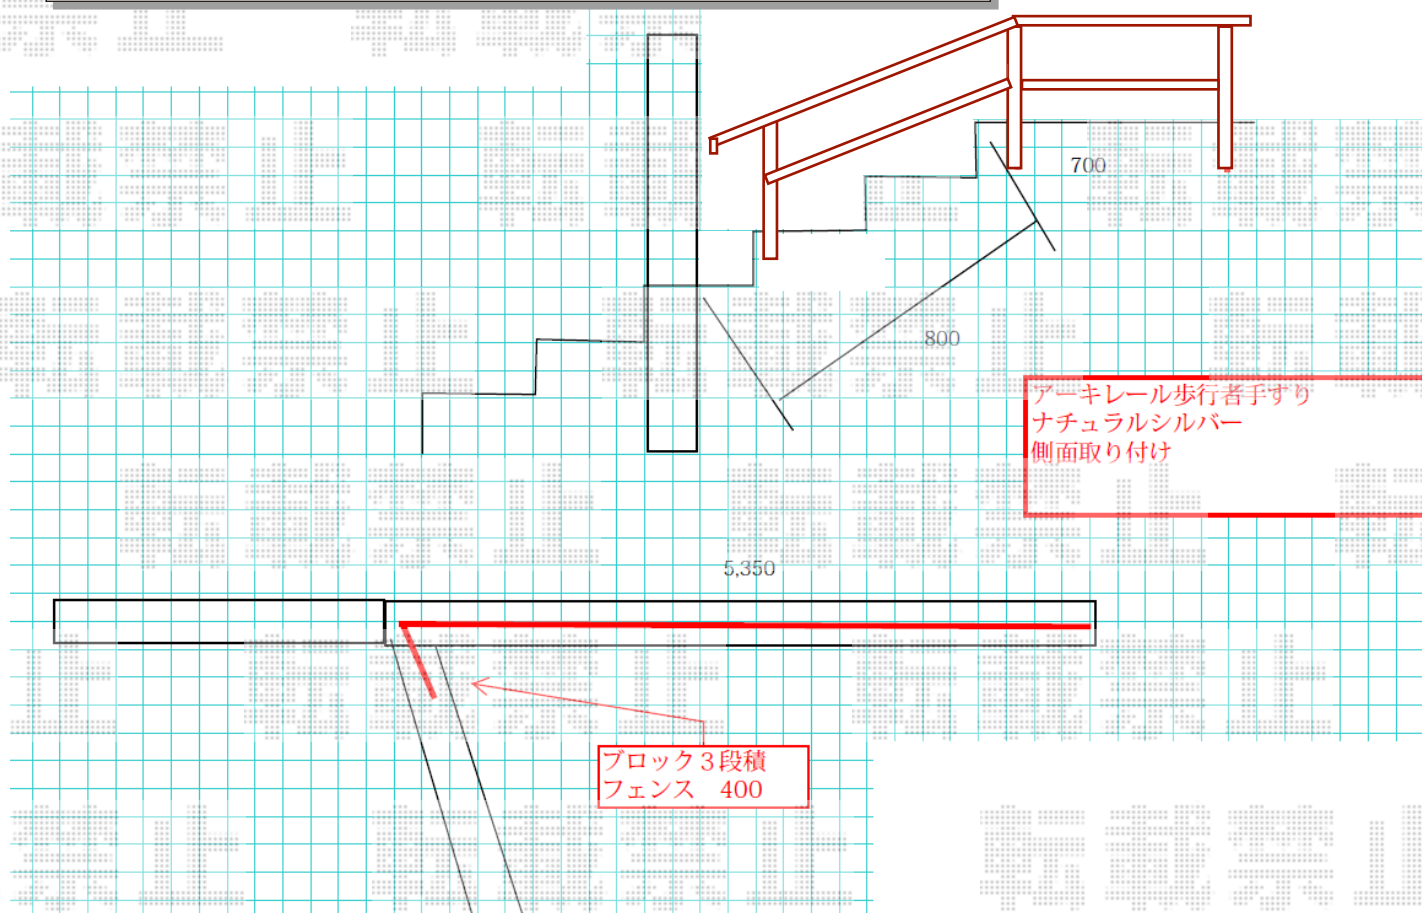

### LIXIL セレビューフェンス R4型 自在柱式

本体1枚 (W×H) = H1,000用 (2,000×920mm) × 3枚  
 柱：H1,000 × 6本  
 目隠しコーナー継手：H1,000 × 1  
 エンドキャップ：1  
 色：シャイングレー

2019-3-592519

担当者

田中