


カーポート 施工概略図

YKK AP レイナツインポートグラン 積雪～20cm対応  
幅= 5,097mm  
奥行= 5,052mm  
色： プラチナステン  
屋根材： 熱線遮断ポリカーボネート(クリアマット)  
柱仕様： ハイルフ柱仕様 (有効高 約2,350mm)

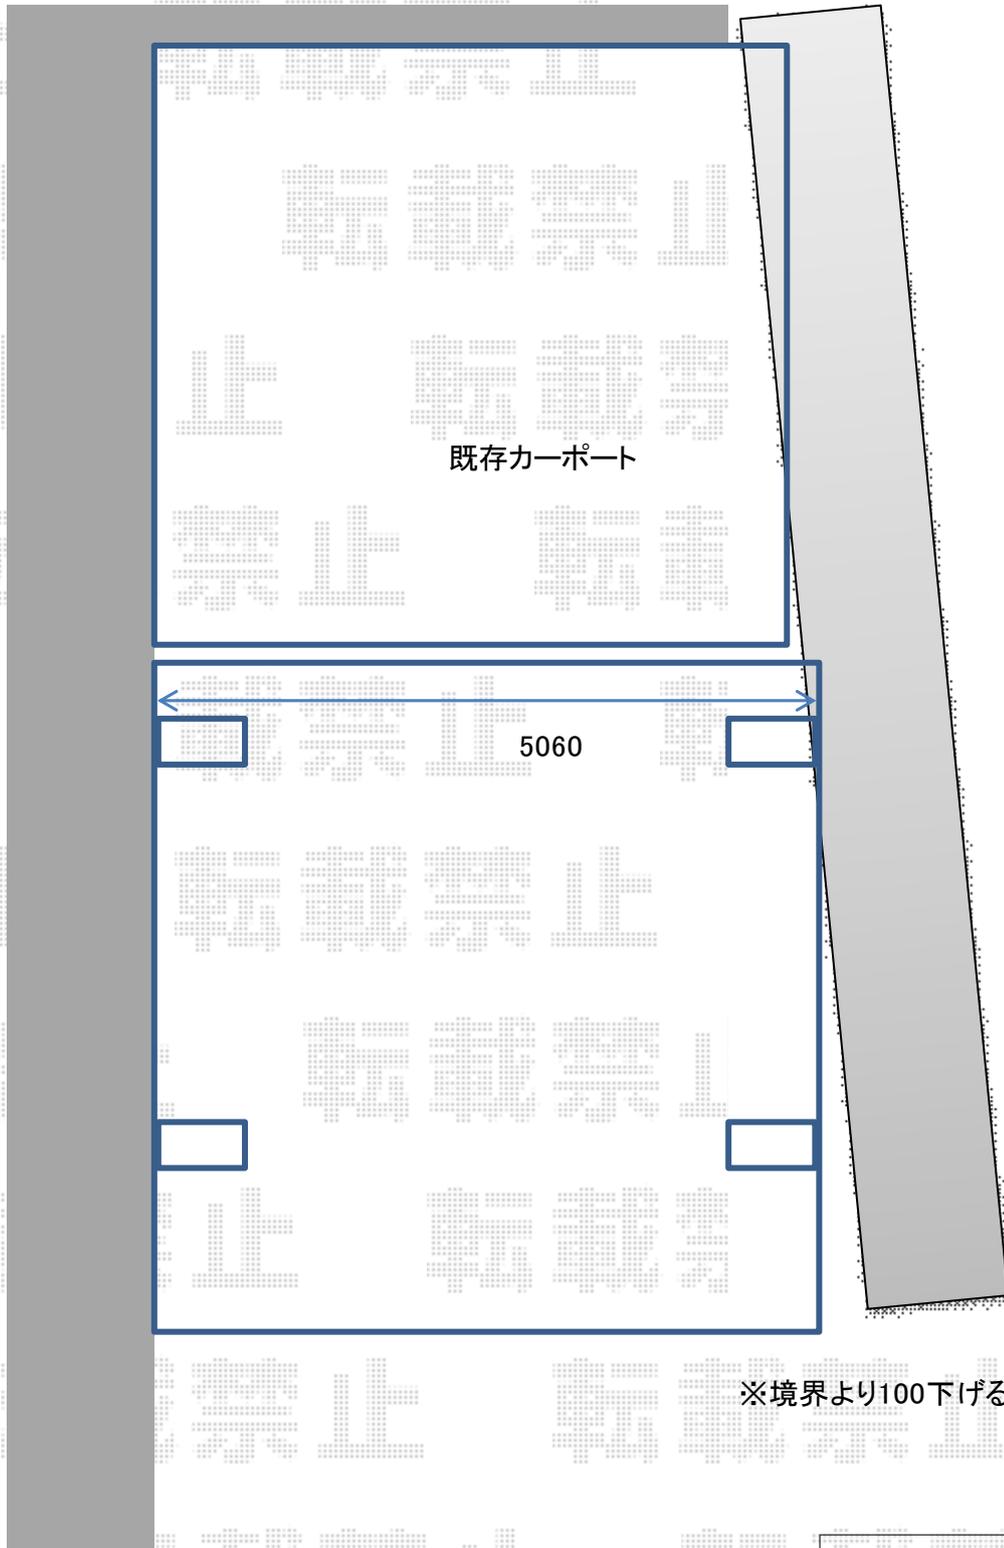

※奥行きカット≒600

※残土場内処分

※境界より100下げる

2019-3-592535

担当者

村上(公)