

カーポート施工概略図

Value Select プレシオサポート 積雪~20cm対応

幅= 2,700mm

奥行= 5,052mm

色： ノーブルステン


屋根材： 熱線遮断ポリカーボネート（スカイブルーマット調）

柱仕様： ハイルフ柱仕様（有効高 約2,250mm）

Value Select プレシオサポート 水平式物干し 【仮】標準523mm

色： プラチナステン

入り数： 2本入り×1セット

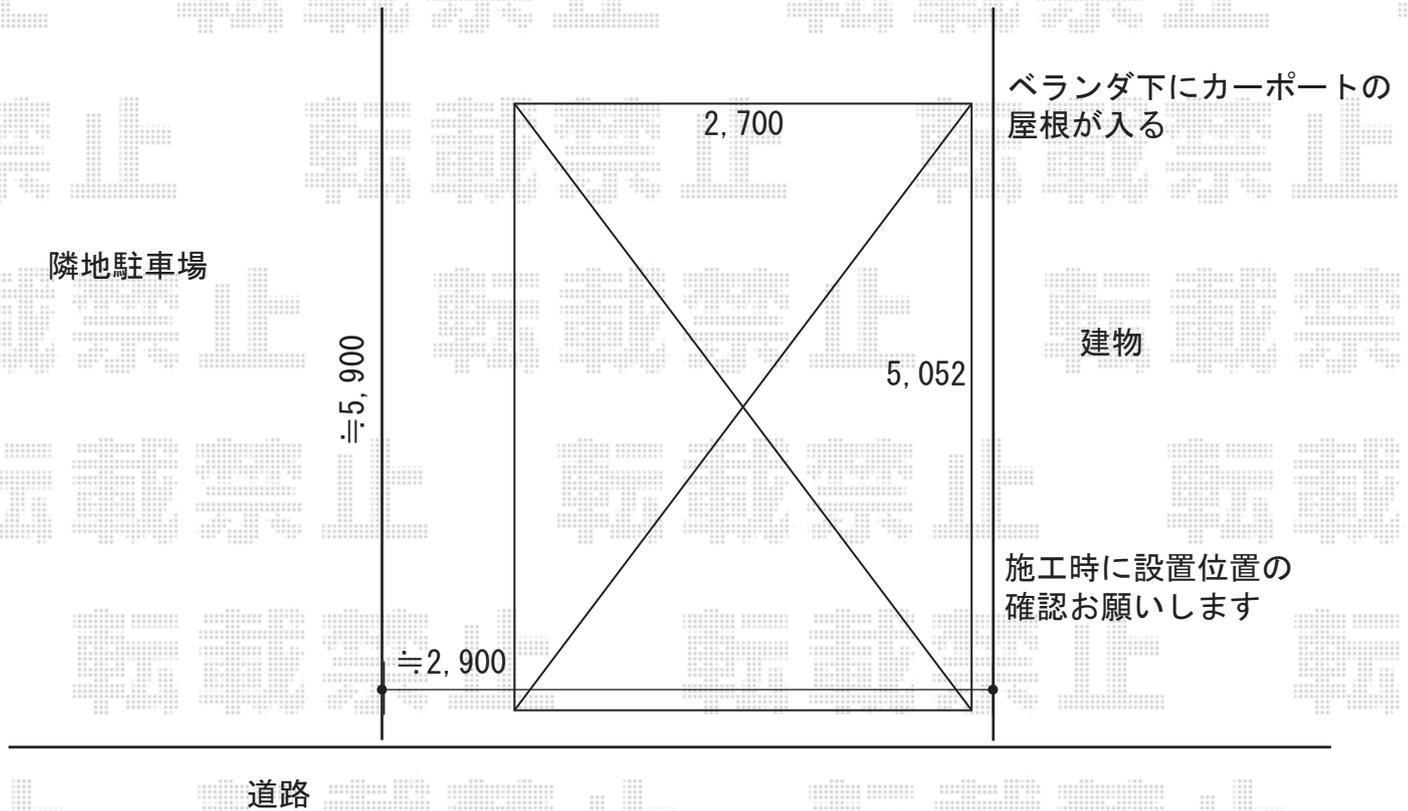

2019-3-592814

担当者

伊野