


カーポート 施工概略図

LIXIL (TOEX) アーキフィールド カールーフ 3台用 積雪~20cm対応 (連続張り4スパン)
 幅= 8,256mm 奥行= 5,999mm
 色 : 本体・アーチ・柱/ナチュラルシルバー 天井/クリエモカ
 屋根材 : ポリカーボネート (クリアマット・すりガラス調)
 柱仕様 : ロング柱28仕様 (有効高 約2,800mm)

LIXIL (TOEX) (3灯の場合) アーキフィールド オプション
 ダウンライト : DL-G1型× 3セット (色 : シャイングレー)
 渡り配線ケーブル : 2セット
 ダウンライト用部品セット : 1セット
 柱用配線カバー : 1セット (色 : ナチュラルシルバー)
 12V地中配線用電源ケーブル : 両側防水コネクタ/20m× 1セット
 12V地中配線電源ケーブル : Y端子+防水コネクタ/20m× 1セット
 トランス電源ユニット : 35W・屋外用× 1セット
 汎用型材 (フラットバー) : 2枚入り/L5,500×50×1.5mm× 1セット (色 : ナチュラルシルバー)

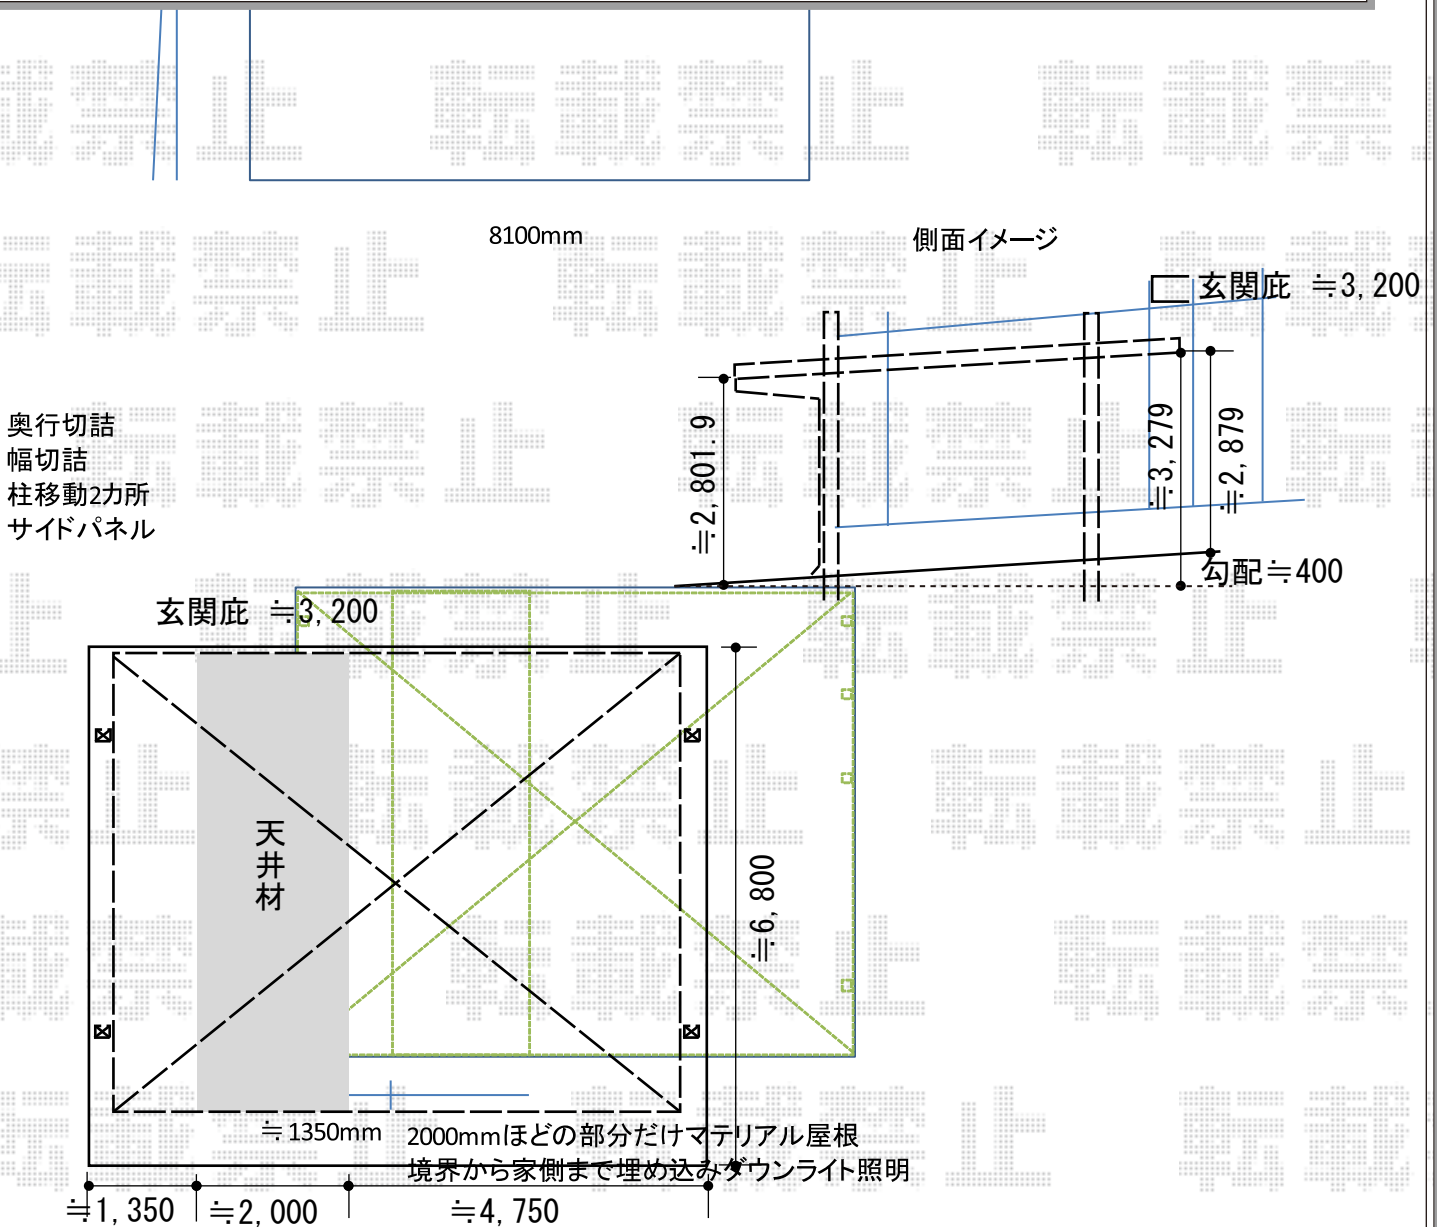

2019-4-593273

担当者

伊野