


テラス屋根・ウッドデッキ 施工概略図

Value Select プレシオステラス F型 テラスタイプ 単体 積雪~20cm対応
 間口= 関東間1.0間 (柱芯々1,665mm 屋根幅1,850mm)
 出幅= 3尺 (870mm)
 色: ノーブルステン
 屋根材: ポリカーボネート (ガラスマット)
 柱仕様: 柱標準タイプ (柱2本)
 施工方法: 上止め仕様


YKK AP 軽量鉄骨用部品 六角ドリルねじ (φ6×70mm) 10個入り 【CTC-GA-10】 ×1セット
 色: シルバー*1色のみ

Value Select マージウッドデッキ
 間口= 1.5間 (2,651mm)
 出幅= 6尺 (1,820mm)
 色: ナチュラル
 床板: 縦貼り
 幕板: 標準幕板
 束柱: Sタイプ (550mm) (色: ノーブルステン)

<テラス屋根>

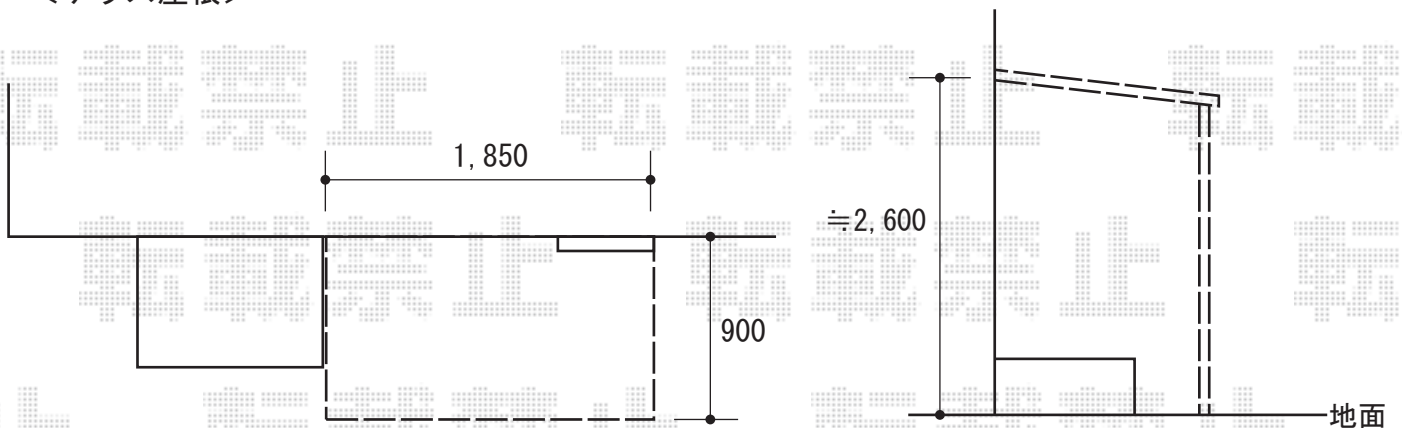

<ウッドデッキ>

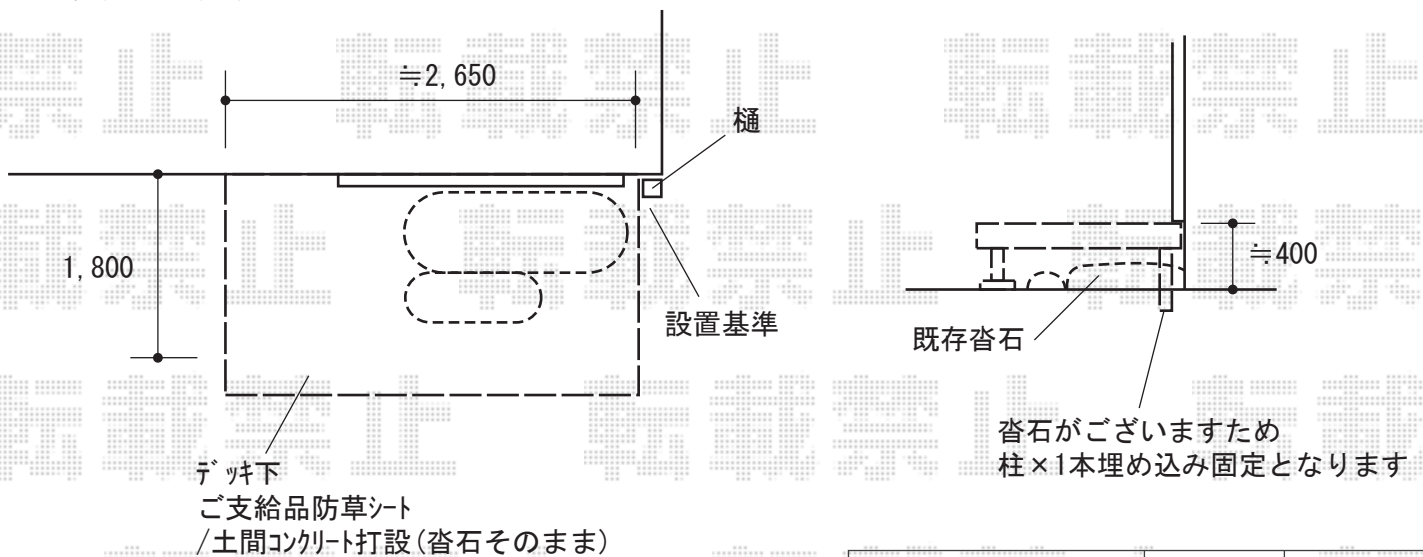

2019-4-593394	担当者	木附
---------------	-----	----