

カーポート 施工概略図

YKK AP レイナポートグラン 積雪～20cm対応

幅= 2,400mm

奥行= 5,052mm

色： プラチナステン

屋根材： ポリカーボネート（色：アースブルー）

柱仕様： ハイルフ柱仕様（有効高 約2,350mm）

Value Select プレシオステラス R型 屋根タイプ 単体 積雪～20cm対応

間口= 関東間2.0間（柱芯々3,485mm 屋根幅3,670mm）

出幅= 5尺（1,470mm）


色： ノーブルステン

屋根材： ポリカーボネート（ガラスマット）

柱仕様： 柱奥行移動タイプ（柱2本）

施工方法： 下止め仕様

躯体式バルコニー取付部品： 中間用×2

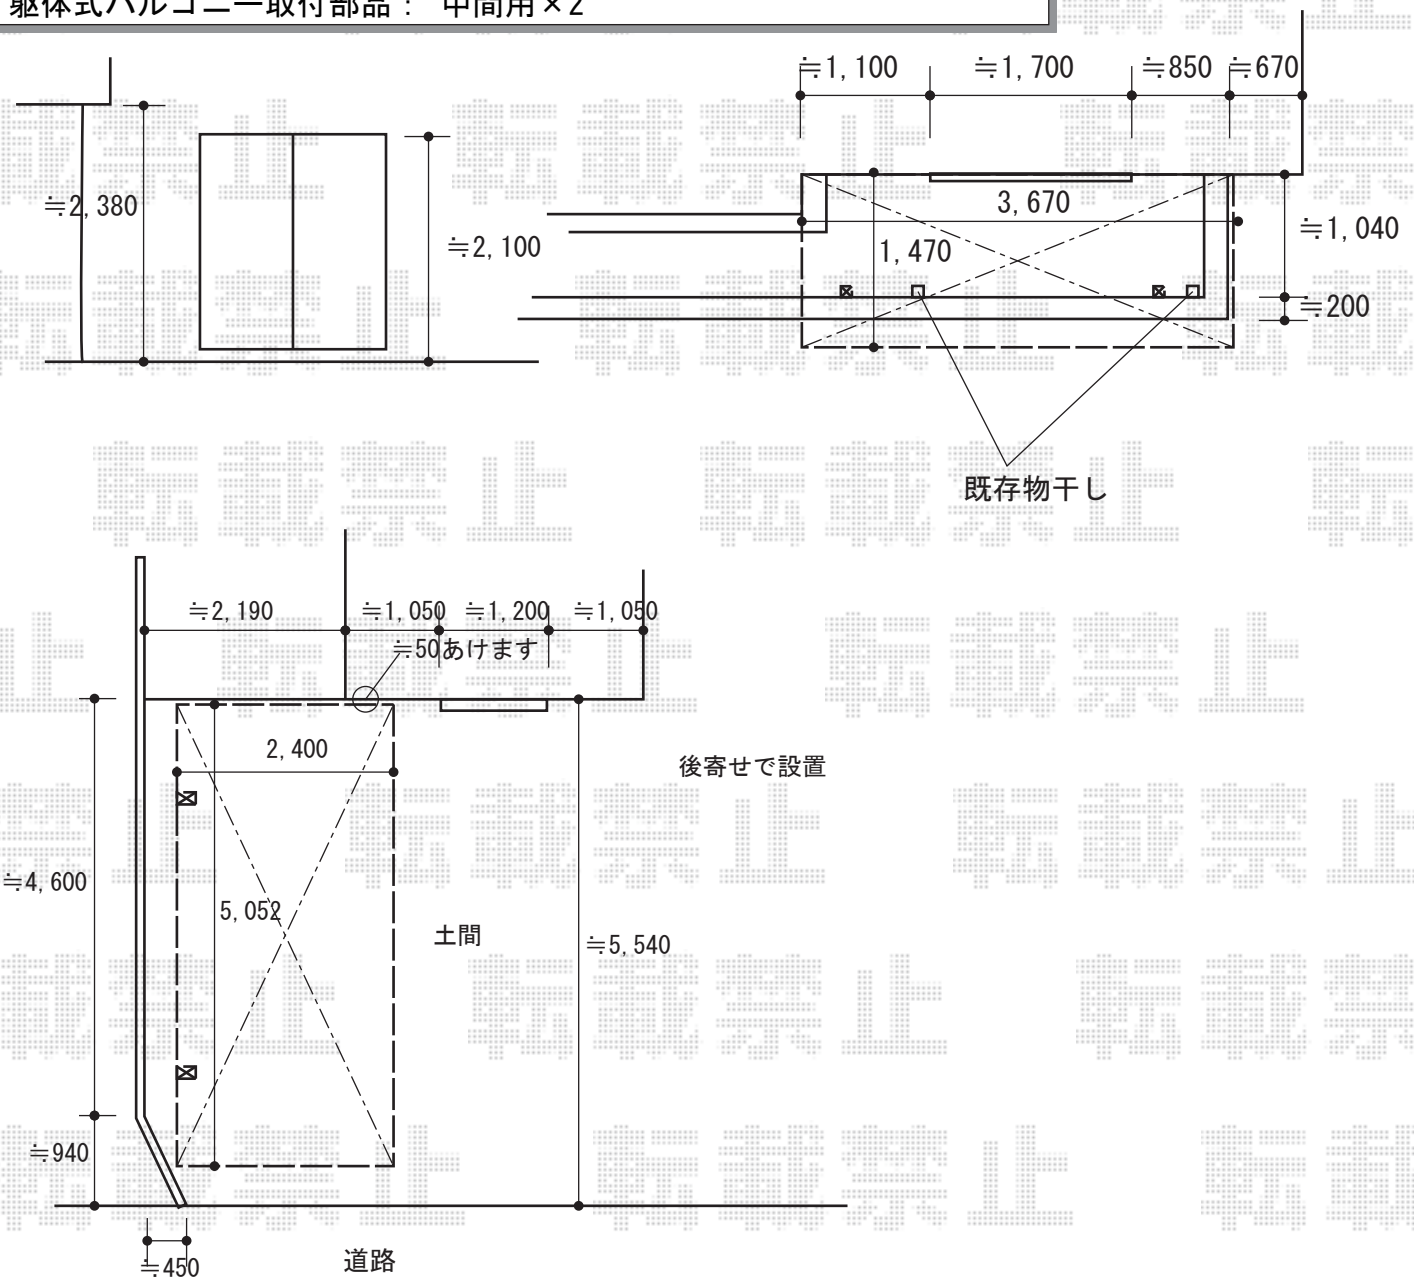

2019-4-593755

担当者

中島