


カーポート・テラス屋根 施工概略図

YKK AP レイナポートグラン 積雪~20cm対応  
 幅= 2,400mm  
 奥行= 5,052mm  
 色: ブラウン  
 屋根材: ポリカーボネート (色: アースブルー)  
 柱仕様: ハイルフ柱仕様 (有効高 約2,350mm)

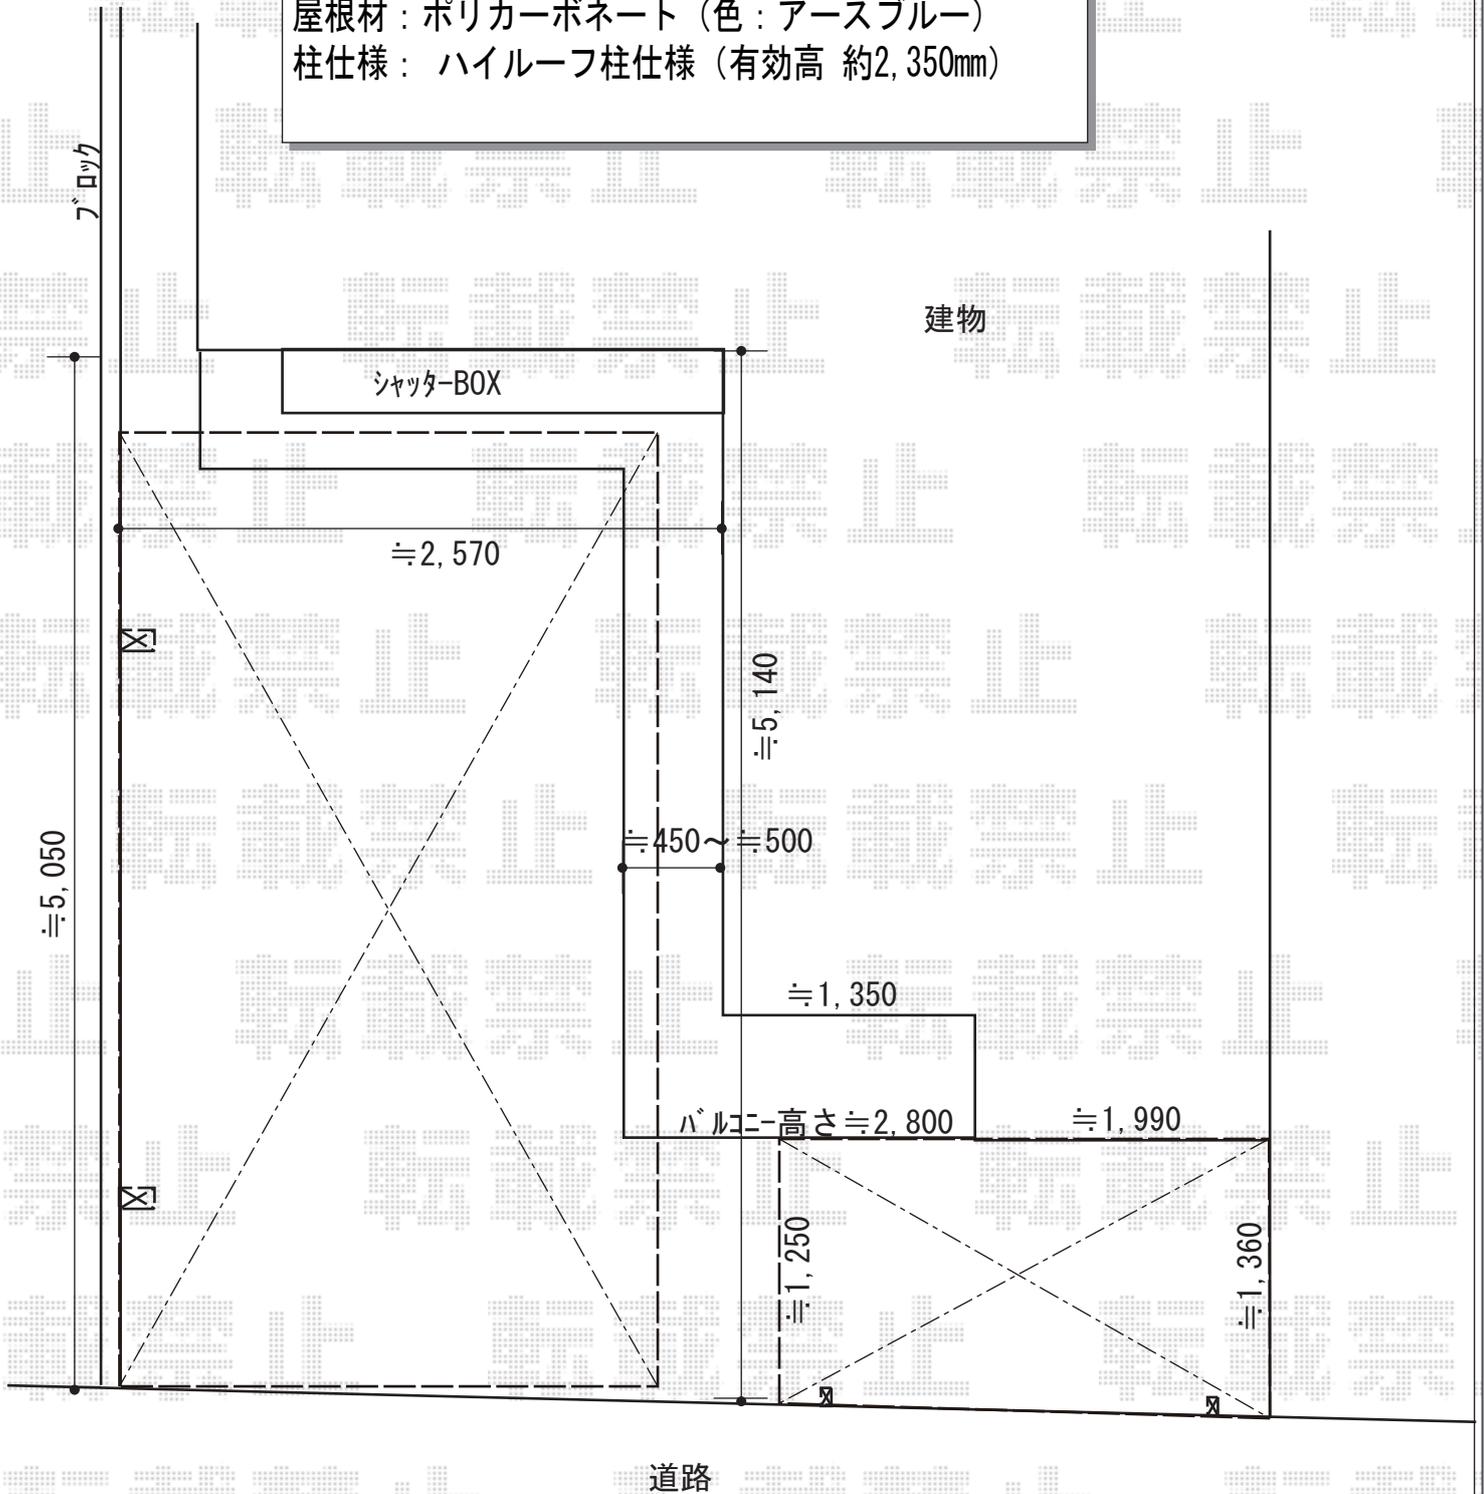

2019-4-594032

担当者

木挽