


# エクステリア工事 施工概略図

YKK AP リウッドデッキ 200  
 間口= 3.0間 (5,451mm)  
 出幅= 6尺 (1,820mm)  
 色: 【仮】ナチュラルブラウン  
 床板: 縦貼り  
 幕板: 標準幕板  
 束柱: Tタイプ(400~550mm) (【仮】色: カームブラック)  
 オプション: 一段段床セット (正面・外観左側面/2段)  
 追加部材: L字加工部材一式

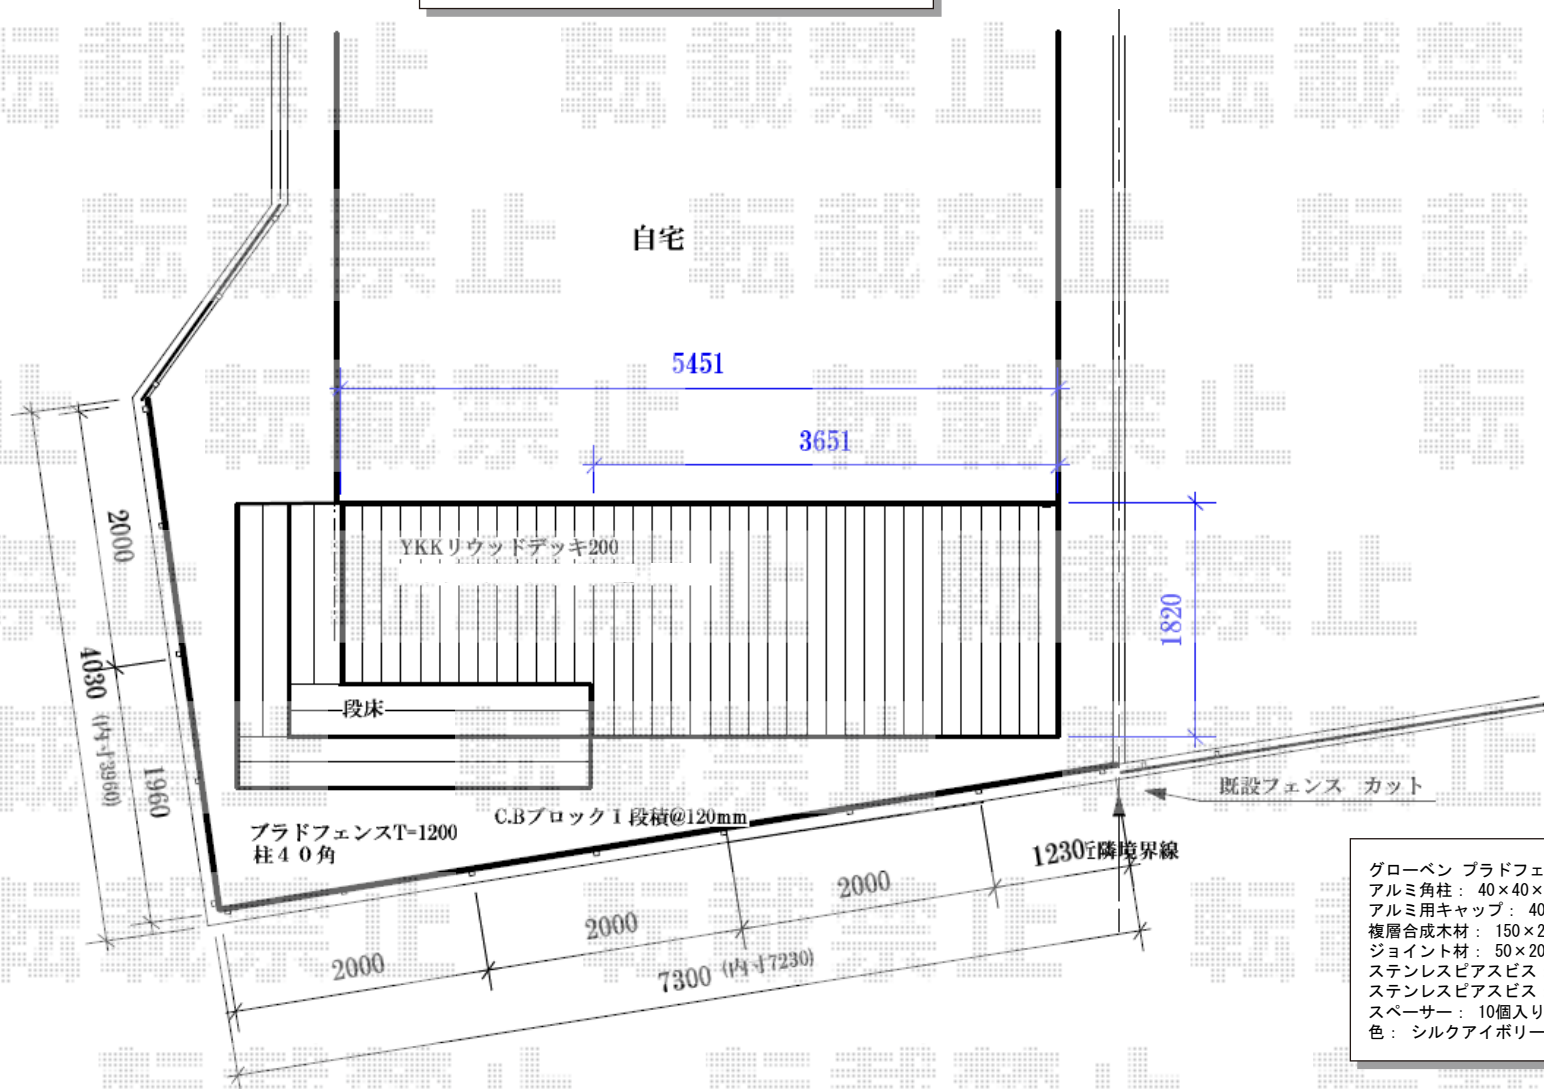

グローベン ブラドフェンス ジョイントなし仕様 板9段 隙間10mm  
 アルミ角柱: 40×40×L1650 (¥6,700) × 15本  
 アルミ用キャップ: 40角 (¥790) × 15個  
 複層合成木材: 150×2000 両面フラット (¥2,950) × 42枚  
 ジョイント材: 50×2000 両面フラット (¥1,100) × 8個  
 ステンレスピアスビス: 100本入り/4×19 (¥4,200) × 2袋  
 ステンレスピアスビス: 100本入り/4×30 (¥5,000) × 1袋  
 スペースー: 10個入り/50×10/両面テープ付き (¥800) × 8個  
 色: シルクアイボリー