

ウッドデッキ 施工概略図

Value Select マージウッドデッキ

間口= 1.5間(2,651mm)

出幅= 4尺(1,220mm)

色： レッドウッド

床板： 縦貼り

幕板： 標準幕板


束柱： Tタイプ(400~550mm) (色： カームブラック)

Value Select ラティスデッキフェンス

本体1枚 (W×H) = 10用/T100

端柱： T100 ×2

色： レッドウッド

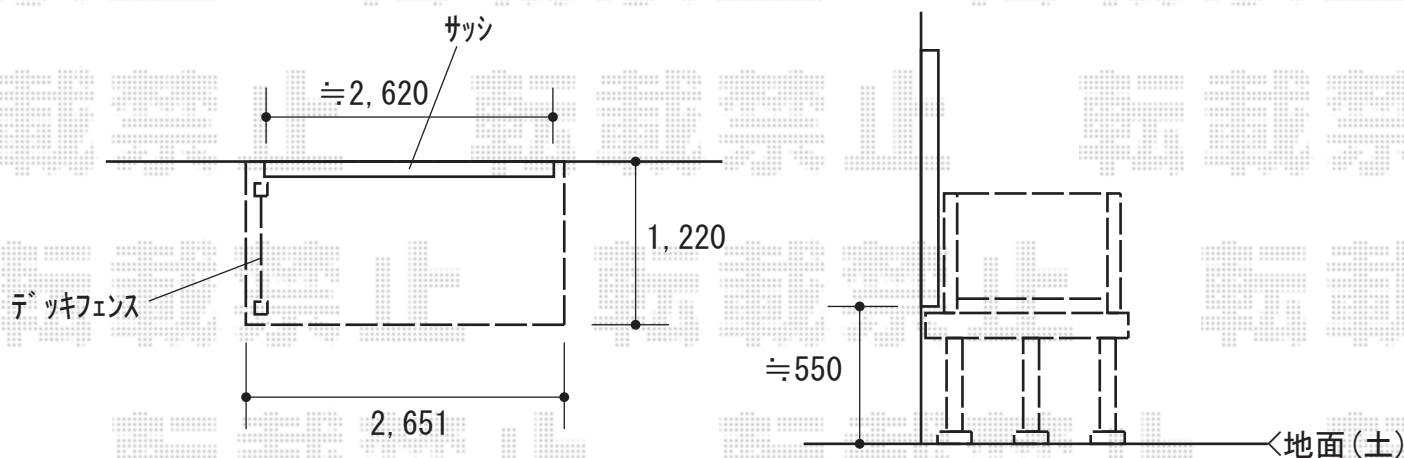

2019-4-594576

担当者

木附