

テラス屋根+ウッドデッキ 施工概略図

YKK AP サザンテラス (パーゴラ仕様) テラスタイプ 単体
 間口= 関東間2.0間 (柱芯々3,485mm 屋根幅3,690mm)
 出幅= 9尺 (2,670mm)
 色: ショコラウォールナット
 屋根材: 熱線遮断ポリカーボネート (クリアマット調)
 柱仕様: 柱奥行移動タイプ (柱2本) *ロング柱仕様
 施工方法: 下止め仕様


YKK AP サザンテラス 吊り下げ式 上下可動物干し 着脱機能付き 標準 2本入り×1セット
 【未定】色: 【未定】

YKK AP リウッドデッキ 200
 間口= 2.0間 (3,651mm)
 出幅= 9尺 (2,720mm)
 色: レッドブラウン
 床板: 縦貼り
 幕板: 標準幕板
 束柱: Tタイプ (400~550mm) (色: カームブラック)

YKK AP ルシアスデッキフェンスB03型<横格子2本タイプ>
 笠木: 2スパン用×1セット
 笠木部品: 端部キャップ×1セット
 本体パネル: T80/10用×2枚
 中柱セット: T80×1セット
 端柱セット: T80 (2本入)×1セット
 色: 笠木 ショコラウォールナット/柱・枠・パネル プラチナステン

YKK AP デッキ納まり用テラス柱カバー (柱2本分)×1セット
 樋穴なし: 【RTC-TGC-A-▲】
 樋穴あり: 【RTC-TGC-B-▲】
 ストレートジョイナー: 【AHY-TB3-1】
 色: レッドブラウン

【イメージ図】

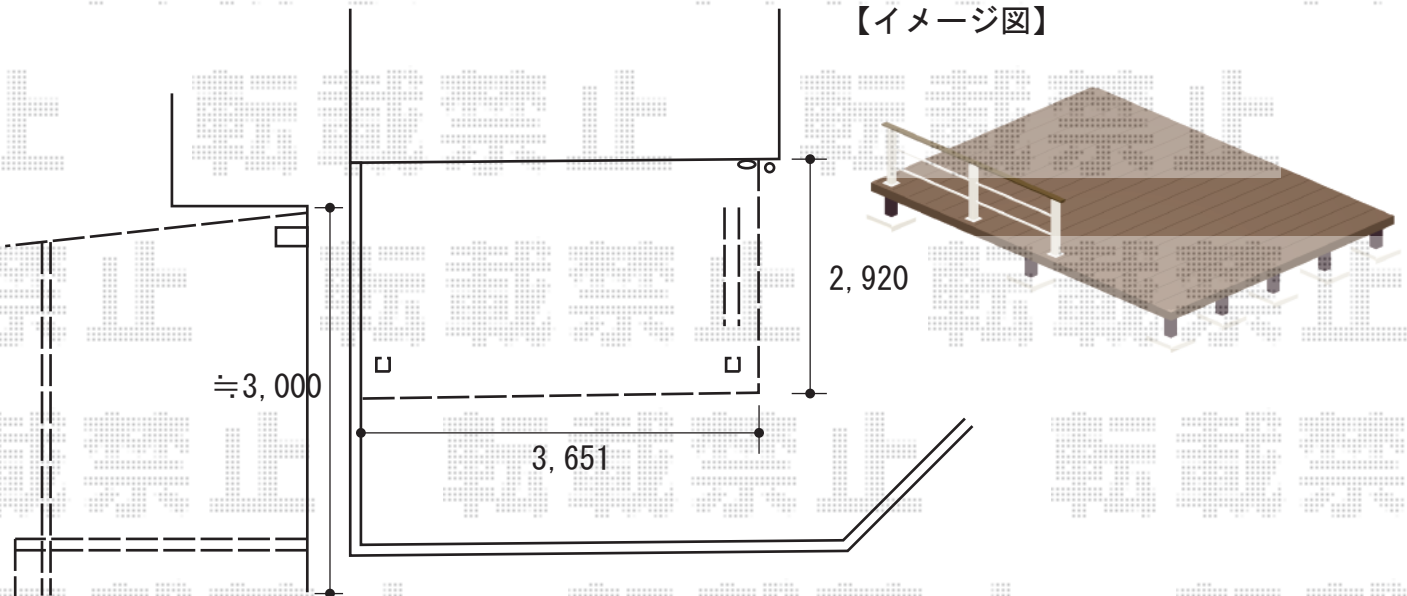

2019-4-594578

担当者

中島